


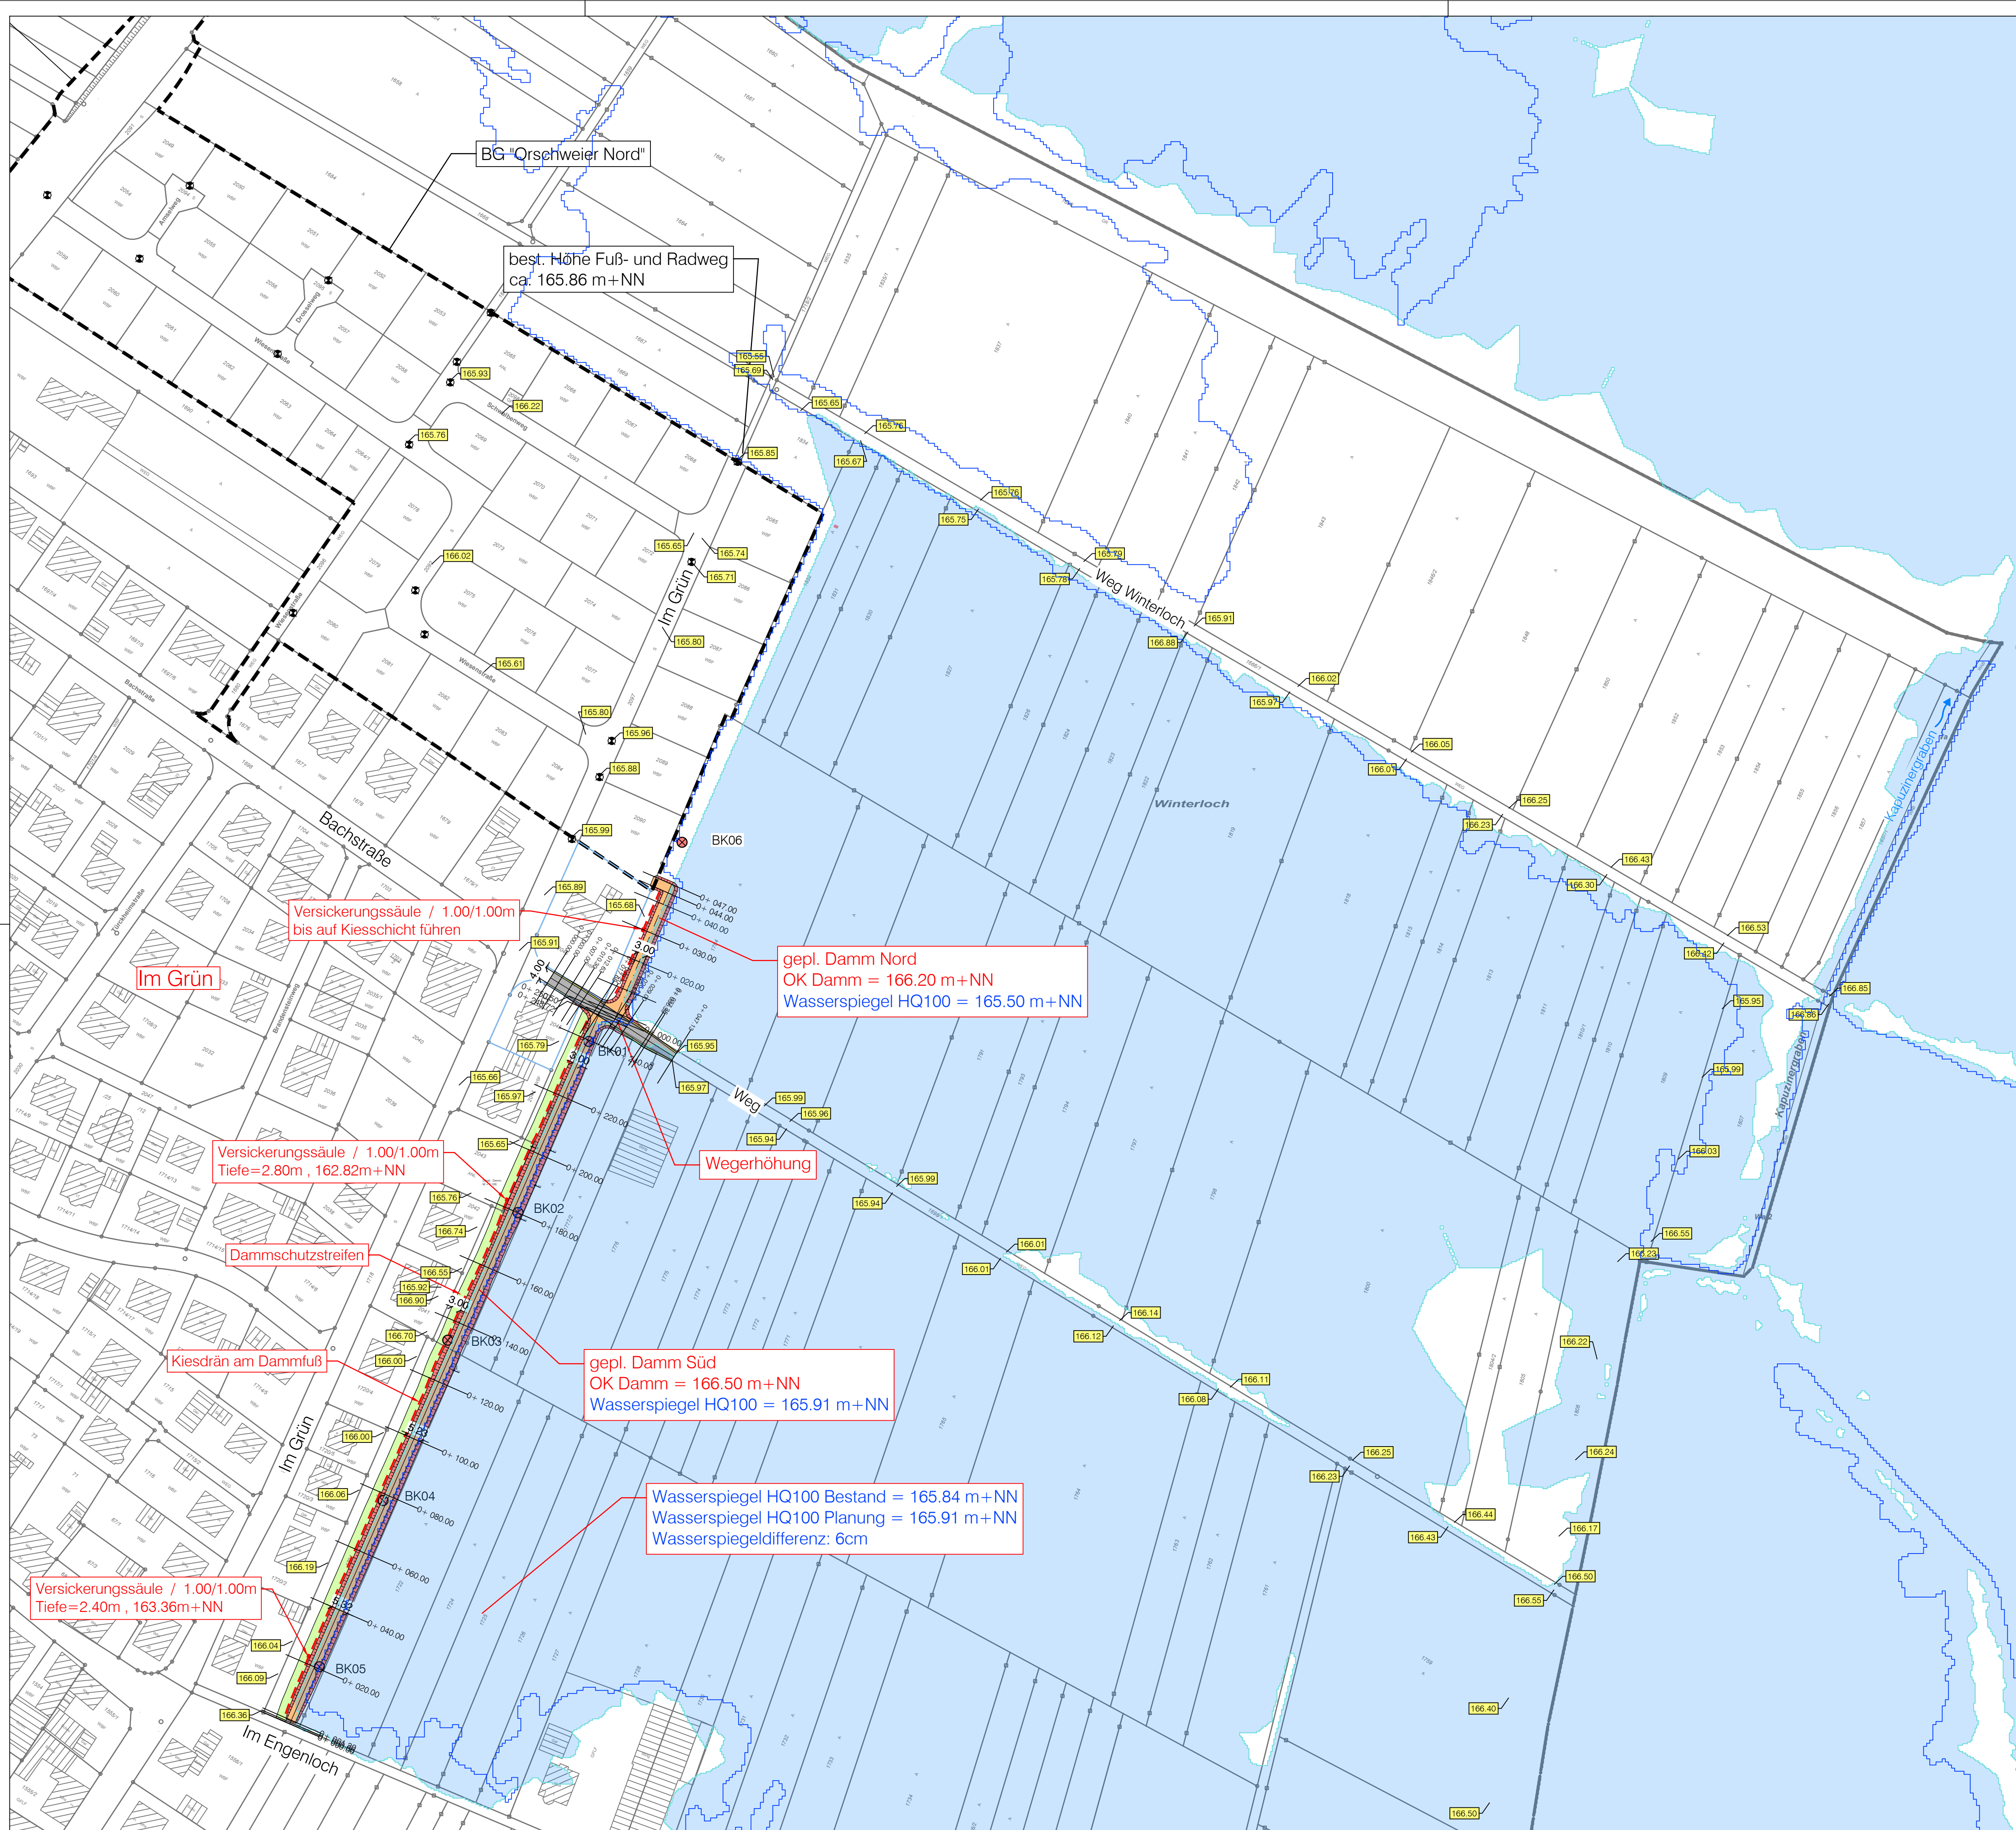

Zeichenerklärung:

- Böschung
- Dammkronen
- Bankett
- Weg asphaltiert
- Dammschutzstreifen

Überrechnung der Hochwassergefahrenkarte von WALD+CORBE Oktober 2020

Überflutungsfläche HQ100

Index		*A* = Änderung - *E* = Ergänzung		Datum	Gez.	Gepr.
Lagesystem:		GK ☒	UTM ☐	Stand Kataster: 01/2019		
Höhensystem (HST):		130 (DHN12) ☒	160 (DHN92) ☐	170 (DHN2016) ☐	Stand Umlegung:	
Bestandsvermessung: 05/2017-Fis						
Entwurfs- und Genehmigungsplanung						Fertigung
 Stadt Mahlberg Stadtteil Orschweier						Anlage - Plan-Nr. 3 - 1
Hochwasserschutz "Im Grün"						Projekt-Nr. 2019/047
Wasserbau						LP-1000-1 Maßstab: 1 : 1000
Blattinhalt:						Entwurf: Mai 2021 SchJ Zeichnung: Mai 2021 SchJ.bot Prüfung: Mai 2021 SchJ
Lageplan Planung						
Auftraggeber:						Planverfasser: zink INGENIEURE Ingenieurbüro für Tief- und Wasserbau Stadtplanung und Verkehrsanlagen Poststraße 1 • 77886 Lauf Tel. 07841 703-0 • Fax -80
Datum: 16.05.2021 Stempel/Unterschrift						Datum: 16.05.2021 85.75/59.4