



Legende

-  Bestand
-  Streckenachse mit km-Angaben
-  Plangenehmigungsgrenze
-  Flächen, die durch das Vorhaben in Anspruch genommen werden
-  Lage der Blattsschnitte in:
 -Unterlage 3 - Lagepläne
 -Unterlage 5 - Grunderwerbspläne
 -Unterlage 8 - Kabel- und Leitungspläne
 -Unterlage 9 - LBP-Maßnahmenpläne
 -Unterlage 13 - Baustelleneinrichtungs- und Erschließungspläne

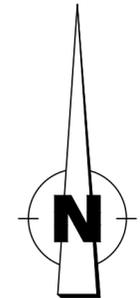

Genehmigungsvermerk Eisenbahn-Bundesamt:

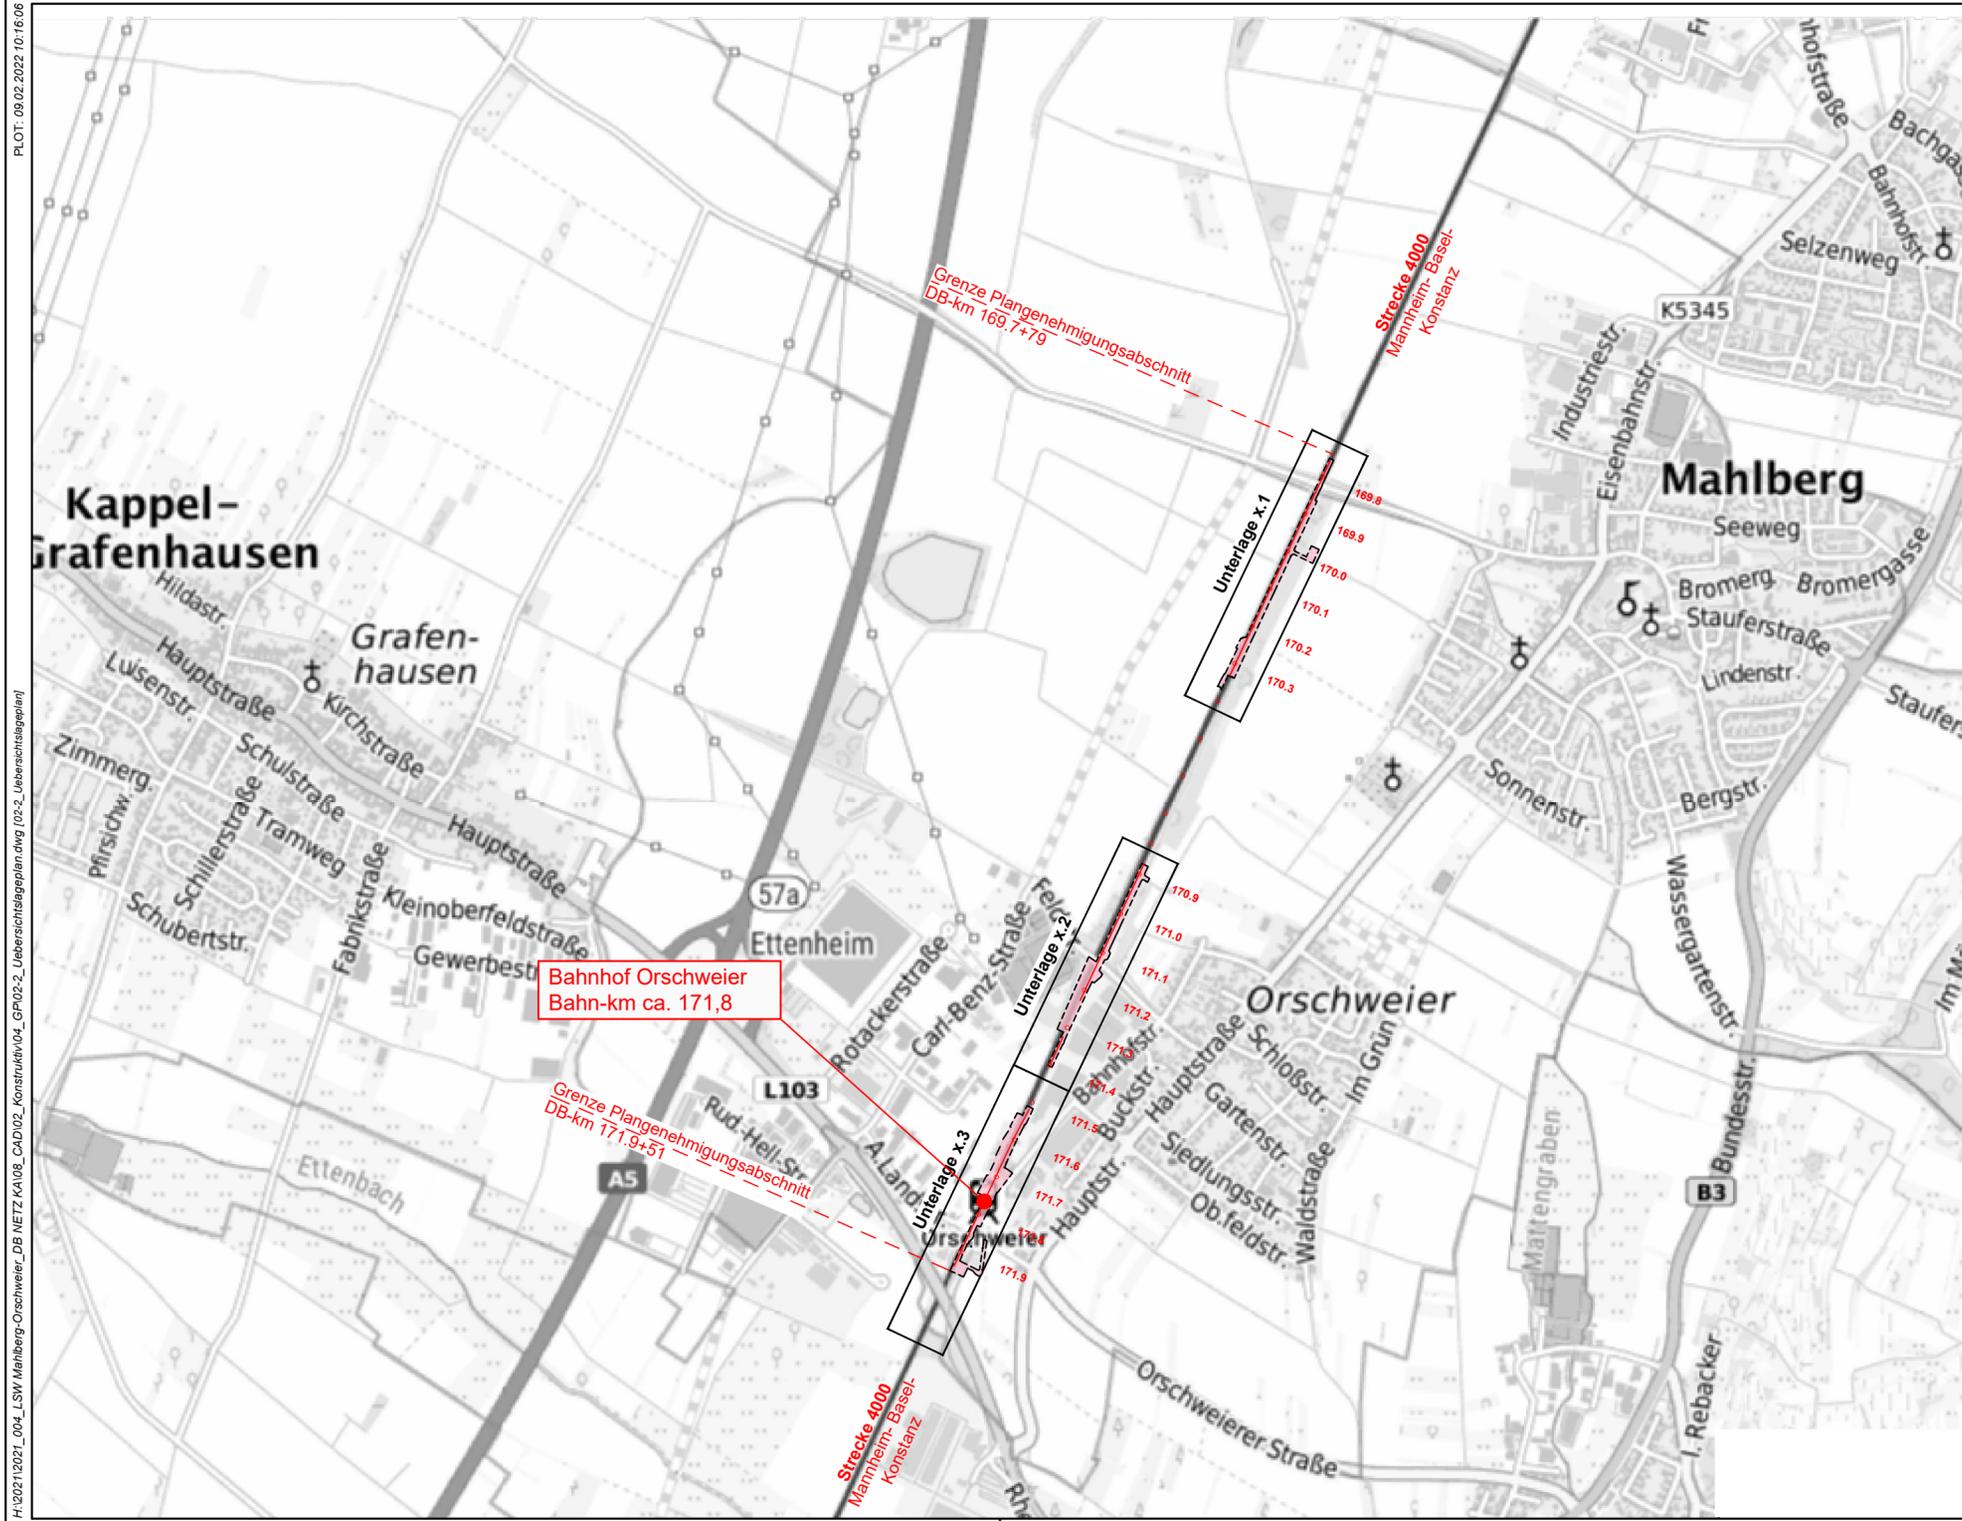

0	Ausgangsverfahren: Antragsfassung	30.11.2021
Index	Änderungen bzw. Ergänzungen	Planungsstand

Genehmigungsplanung: Unterlage für eine Entscheidung nach § 18 AEG

Vorhabenträger: DB NETZE DB Netz AG Regionalbereich West Standort Karlsruhe Schwarzwaldstr. 82 76137 Karlsruhe Karlsruhe, 01.12.2021 (Datum) (Unterschrift)		Planzeichen intern: ÜL 1 Auftrags-Nr.: 2021.004 <table border="1"> <thead> <tr> <th>Datum</th> <th>Name</th> </tr> </thead> <tbody> <tr> <td>gez. Nov. 2021</td> <td>Matheis</td> </tr> <tr> <td>bearb. Nov. 2021</td> <td>Ort</td> </tr> <tr> <td>gepr. Nov. 2021</td> <td>Jäger</td> </tr> </tbody> </table>		Datum	Name	gez. Nov. 2021	Matheis	bearb. Nov. 2021	Ort	gepr. Nov. 2021	Jäger
Datum	Name										
gez. Nov. 2021	Matheis										
bearb. Nov. 2021	Ort										
gepr. Nov. 2021	Jäger										
Vertreter des Vorhabenträgers: (Datum) (Unterschrift)		Planverfasser: Hertelsbrunnerring 5 67657 Kaiserslautern Telefon (0631) 34124-0 Telefax (0631) 43745 e-mail: info@si-kl.de Internet: www.si-kl.de Kaiserslautern, 30.11.2021 (Datum) (Unterschrift)									
Höhengensystem: Koordinatensystem: Ursprungsplan: Blattgröße: 765 / 297 mm Maßstab: 1:10.000											

Vorhabenbezeichnung:
Lärmsanierung an bestehenden Schienenwegen des Bundes
 Strecke 4000, Mannheim - Basel - Konstanz
 Plangenehmigungsabschnitt Mahlberg-Orschweier, Bahn-km 169,7+79 bis Bahn-km 171,9+51

Planart:
Übersichtslageplan

Planinhalt:
 Streckenabschnitt Mahlberg-Orschweier, Bahn-km 169,7+79 bis Bahn-km 171,9+51
Übersichtslageplan

Das Geoportal Baden-Württemberg übernimmt keine Haftung für die Vollständigkeit und Richtigkeit der im Geodatenviewer dargestellten Geodaten. Die Verantwortung für die Inhalte der Geodaten liegt ausschließlich beim jeweiligen Geodatenanbieter. Der Ausdruck mit den dargestellten Geodaten darf nur für interne Zwecke verwendet werden. Die Verwendung für externe Zwecke einschließlich der Weitergabe und Veröffentlichung wird ausgeschlossen, sofern es sich nicht um freigegebene Geobasisdaten handelt.

Der Ausdruck stellt generell keinen amtlichen Auszug dar, er kann nicht im Rahmen von behördlichen Verfahren verwendet werden. Amtliche Auszüge erteilen nur die jeweils zuständigen Behörden. Des Weiteren gelten die Nutzungsbedingungen des Geodatenviewers des Geoportal-BW (siehe Nutzungsbedingungen Geoportal-BW).

Druckdatum: 06.07.2021

