


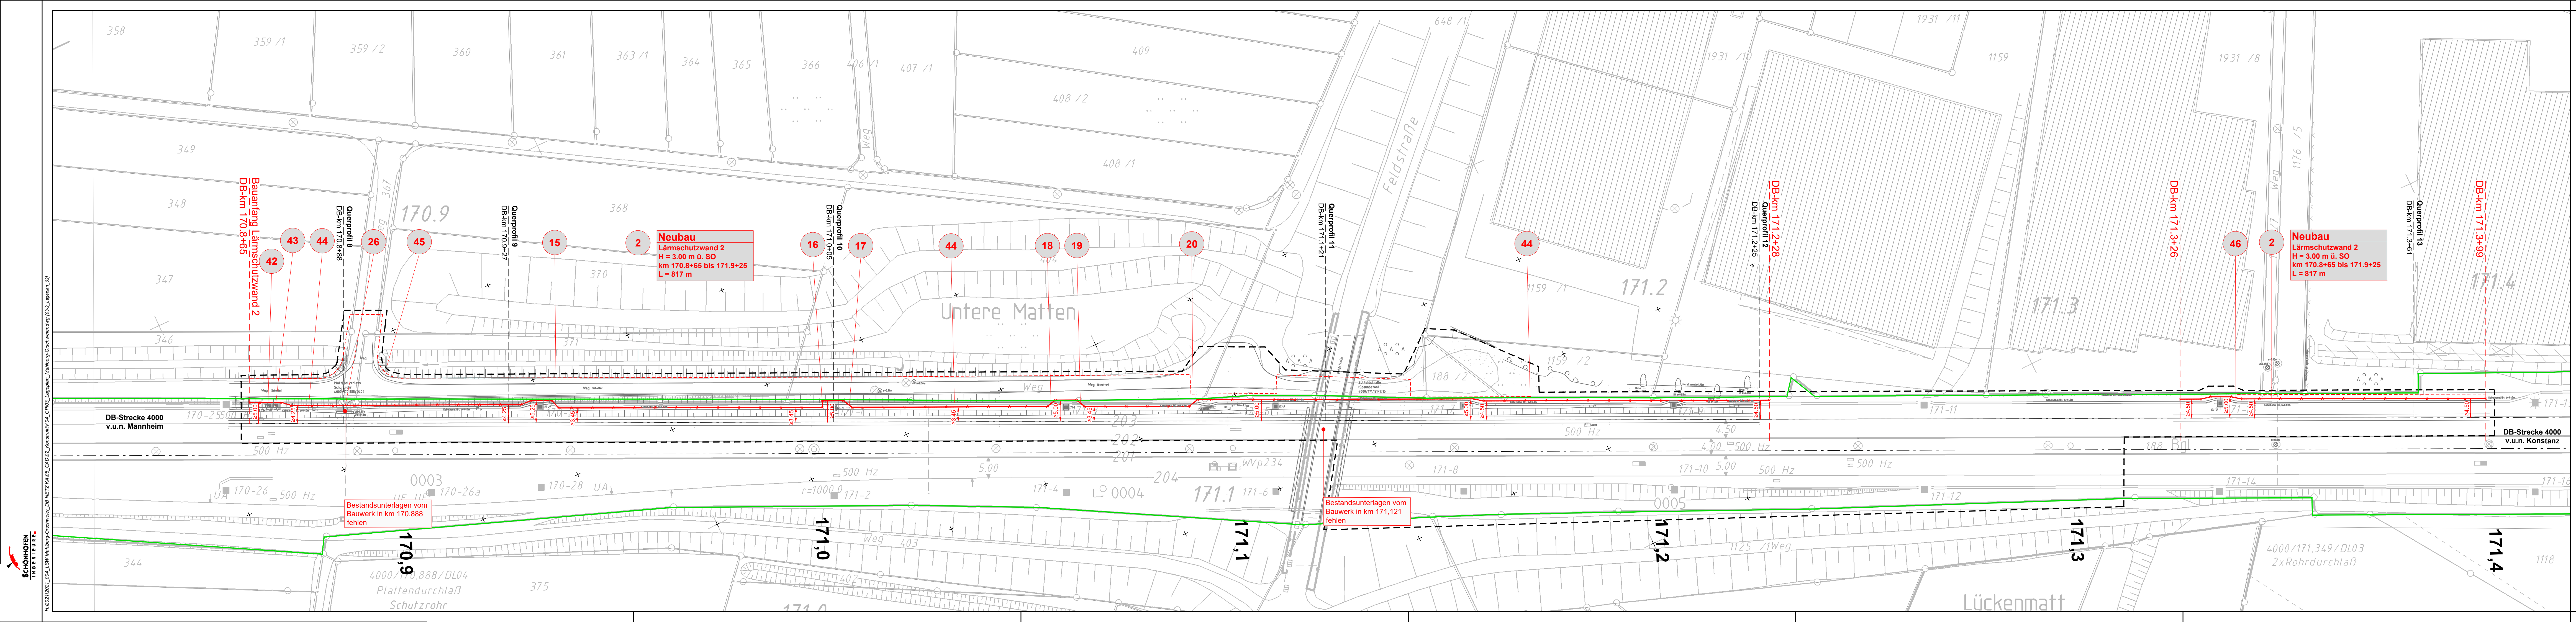

Legende

- Bestandsvermessung
- Neubaumaßnahme / Änderung
- Rückbaumaßnahme
- äußere Grenze der vorhabensträgerigen Grundstücke
- Plangenehmigungsgrenze
- Flurstücksgrenze (amtliches Kataster)
- Nr. laufende Nummer des Bauwerksverzeichnisses
- Lärmschutzwand auf Rammpfahlgründung
- Böschung
- Stützwand
- Zaun
- Oberleitungsmast mit Mastnummer
- Kabelkanal
- Beleuchtungsmast
- Baum
- Straßeneinlauf
- Kabelmerkmstein
- Kabeltopf
- Kabelschacht
- Stahlbetonmast
- Stahlrohrmast
- Holzmast
- Ankerfundament
- Laternenmast
- Sprechstelle
- Überdachung
- Treppe
- Rampe
- Kilometerstein/ Kilometertafel
- Schaltschrank

Piangrundlage:

DB NETZ

IVL 4000 KG

Bf Orschweier

Bestandsunterlagen vom Bauwerk in km 170,888 fehlen

Bestandsunterlagen vom Bauwerk in km 171,121 fehlen

Borcode		DB NETZ		IVL 4000 KG	
Nr.	Bezeichnung	Nr.	Bezeichnung	Nr.	Bezeichnung
1	ETCS Befähigung	1	ETCS Befähigung	1	ETCS Befähigung
2	ETCS Befähigung	2	ETCS Befähigung	2	ETCS Befähigung
3	ETCS Befähigung	3	ETCS Befähigung	3	ETCS Befähigung
100	ETCS Befähigung	100	ETCS Befähigung	100	ETCS Befähigung

Unterlage 3.2

Übersichtsskizze: Unterlage 3.2 Unterlage 3.3

Genehmigungsvermerk Eisenbahn-Bundesamt:

0 Ausgangsverfahren: Antragsfassung 30.11.2021

Index Änderungen bzw. Ergänzungen Planungsstand

Genehmigungsplanung: Unterlage für eine Entscheidung nach § 18 AEG

DB NETZ

DB Netz AG

Regionalbereich West

Standort Karlsruhe

Schwarzwaldstr. 82

76137 Karlsruhe

Karlsruhe, 01.12.2021

Vertreter des Vorhabenträgers:

(Datum) (Unterschrift)

Hertelsbrunnring 5

67657 Kaiserslautern

Telefon (0631) 34124-0

Telefax (0631) 43745

e-mail: info@si-kl.de

Internet: www.sikl.de

Kaiserslautern, 30.11.2021

Planverfasser:

(Datum) (Unterschrift)

Höhenystem: ----

Koordinatensystem: ----

Ursprungsplan: IVL 4000 KG

Blattgröße: 1598 / 297 mm

Maßstab: 1:500

Vorhabenbezeichnung:

Lärmsanierung an bestehenden Schienenwegen des Bundes

Strecke 4000, Mannheim - Basel - Konstanz

Plangenehmigungsabschnitt Mahlberg-Orschweier, Bahn-km 169,7+79 bis Bahn-km 171,9+51

Lageplan

Planart: Streckenabschnitt Mahlberg-Orschweier, Bahn-km 170,8+10 bis Bahn-km 171,4+20

Lageplan Lärmschutzwand 2

Plan 1/2

14.02.2021 09:21:00 SCHÖNHOFEN INGENIEURE