


14/03/2021 09:01_Schönhofen_LSW_Mahlberg-Orschweiler_DB_NETZ_V0402_Karteikarte_GPR3_Lageplan_Mahlberg-Orschweiler_Netzplan (01 - Lageplan 01)

SCHÖNHOFEN
INGENIEURE

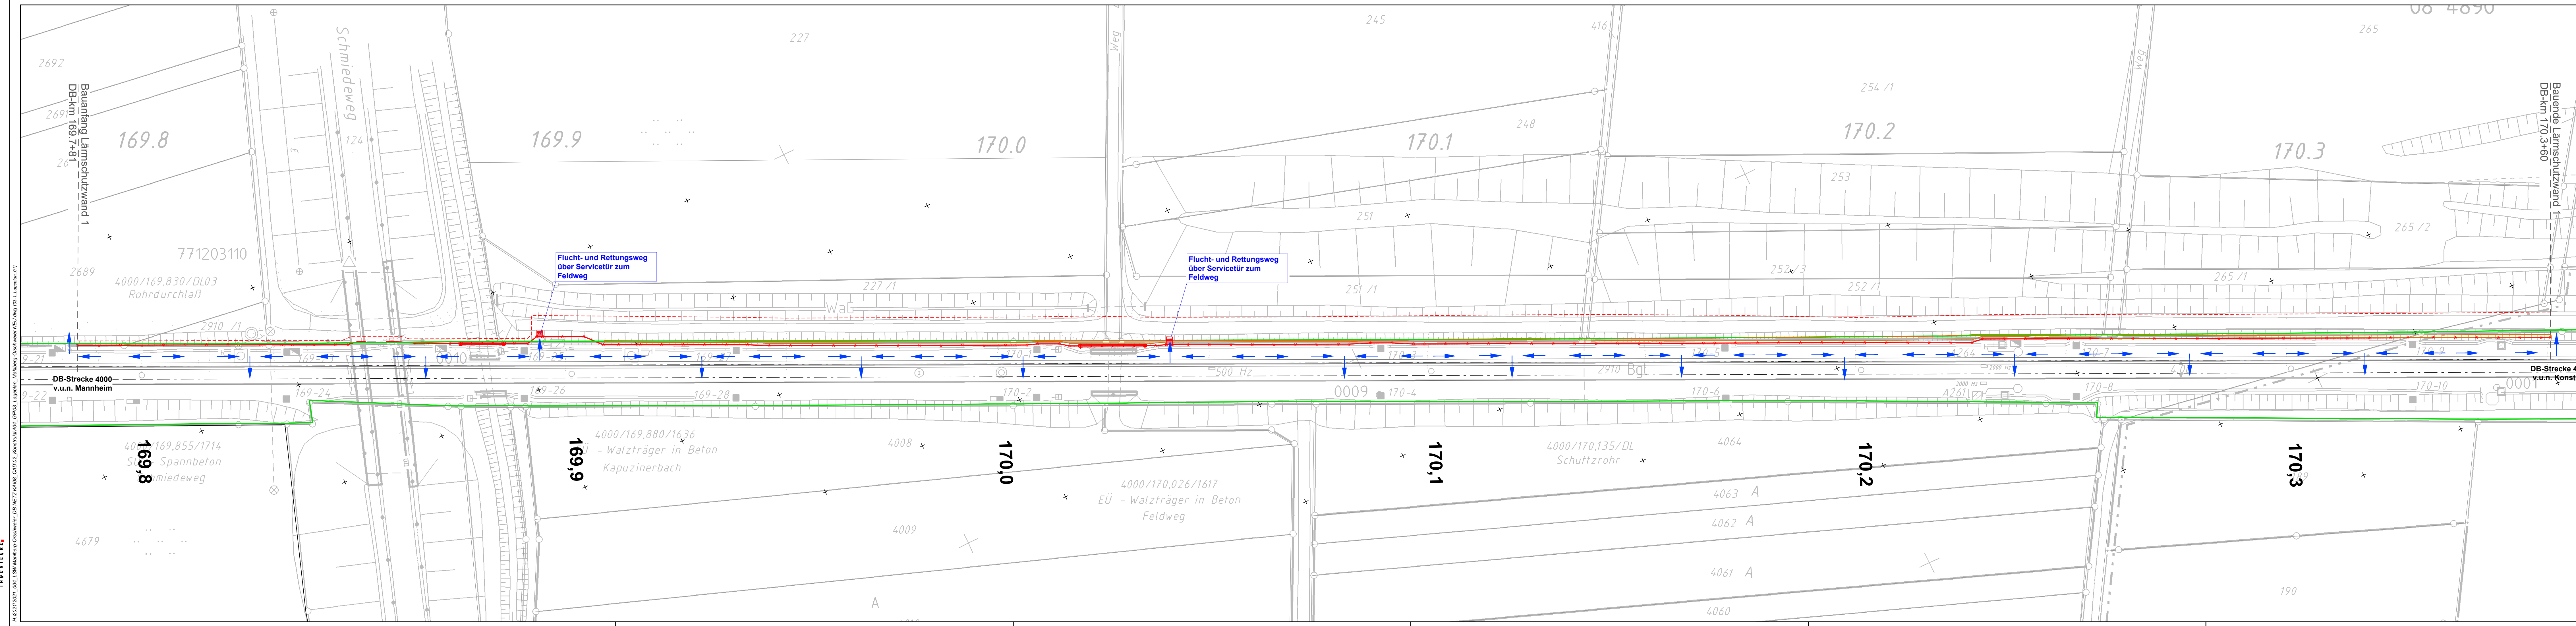

- Legende:**
- Bestand
 - Gleisachse
 - DB-Grenze
 - geplante Lärmschutzwand (LSW)
 - Flucht- und Rettungsweg

Plangrundlage:

Bspcode {6444000172}				DB NETZE				Ivl 4000 KF			
N	Planankarte	01.12.2001	01	Datum	Name	Str. 4000	Mannheim - Basel - Konstanz	Str. 4000	Mannheim - Basel - Konstanz	Str. 4000	Mannheim - Basel - Konstanz
1	Trasse nach DB-NET	25.01.2001	01	Bearb.	11.11.1999	Kreiter, DND	km 169.6 - 92 - km 170.6 - 15	Str. 4200	km 169.6 - 92 - km 170.6 - 15	Str. 4200	km 169.6 - 92 - km 170.6 - 15
2	Trassenverlauf	11.01.2001	02	Gepr.	11.01.1999	Frieder, Hainz	km 169.6 - 92 - km 170.6 - 15	Str. 4200	km 169.6 - 92 - km 170.6 - 15	Str. 4200	km 169.6 - 92 - km 170.6 - 15
3	ETCS Befähigung	02.01.2001	03	Norm	06.2015	S.0.3	km 169.6 - 92 - km 170.6 - 15	Str. 4200	km 169.6 - 92 - km 170.6 - 15	Str. 4200	km 169.6 - 92 - km 170.6 - 15
4	Aktivierung	01.01.2001	04	Maßstab	1:1000		km 169.6 - 92 - km 170.6 - 15	Str. 4200	km 169.6 - 92 - km 170.6 - 15	Str. 4200	km 169.6 - 92 - km 170.6 - 15
5	Dr. Guss 213	01.01.2001	05				km 169.6 - 92 - km 170.6 - 15	Str. 4200	km 169.6 - 92 - km 170.6 - 15	Str. 4200	km 169.6 - 92 - km 170.6 - 15
6	Dr. Guss 213	01.01.2001	06				km 169.6 - 92 - km 170.6 - 15	Str. 4200	km 169.6 - 92 - km 170.6 - 15	Str. 4200	km 169.6 - 92 - km 170.6 - 15
7	Dr. Erlassung	01.01.2001	07				km 169.6 - 92 - km 170.6 - 15	Str. 4200	km 169.6 - 92 - km 170.6 - 15	Str. 4200	km 169.6 - 92 - km 170.6 - 15
Zust.	Änderung	Datum	Name	Urspr.	1998						

Unterlage 15.1

Genehmigungsvermerk Eisenbahn-Bundesamt:

Übersichtsskizze:

0 Ausgangsverfahren: Antragsfassung 30.11.2021

Index Änderungen bzw. Ergänzungen Planungsstand

Genehmigungsplanung: Unterlage für eine Entscheidung nach § 18 AEG

Vorhabenbezeichnung: **Lärmsanierung an bestehenden Schienenwegen des Bundes**
Strecke 4000, Mannheim - Basel - Konstanz
Plangenehmigungsabschnitt Mahlberg-Orschweiler, Bahn-km 169.7+70 bis Bahn-km 171.9+51

Planart: **Lageplan**

Planinhalt: **Streckenabschnitt Mahlberg-Orschweiler, Bahn-km 169.7+70 bis Bahn-km 170.3+70**
Lageplan Flucht- und Rettungswege Lärmschutzwand 1
Plan 1/1

DB NETZE

DB Netz AG
Regionalbereich West
Standort Karlsruhe
76137 Karlsruhe
Karlsruhe, 01.12.2021
(Datum) (Unterschrift)

Planverfasser:
Herzelsbrunnent 5
67657 Kaiserslautern
Telefon (0631) 34124-0
Telefax (0631) 43745
e-mail: info@bs-kl.de
Internet: www.schi.de
Kaiserslautern, 30.11.2021
(Datum) (Unterschrift)

Höhenystem: ----
Koordinatensystem: ----
Ursprungsplan: IV 4000 KF
Blattgröße: 1598 / 297 mm
Maßstab: 1:500

Planzzeichen intern: LFR 1

Auftrags-Nr.: 2021.004

gez. Apr. 2022 Matheis
bearb. Apr. 2022 Ort
gepr. Apr. 2022 Jäger