


Damm Nord

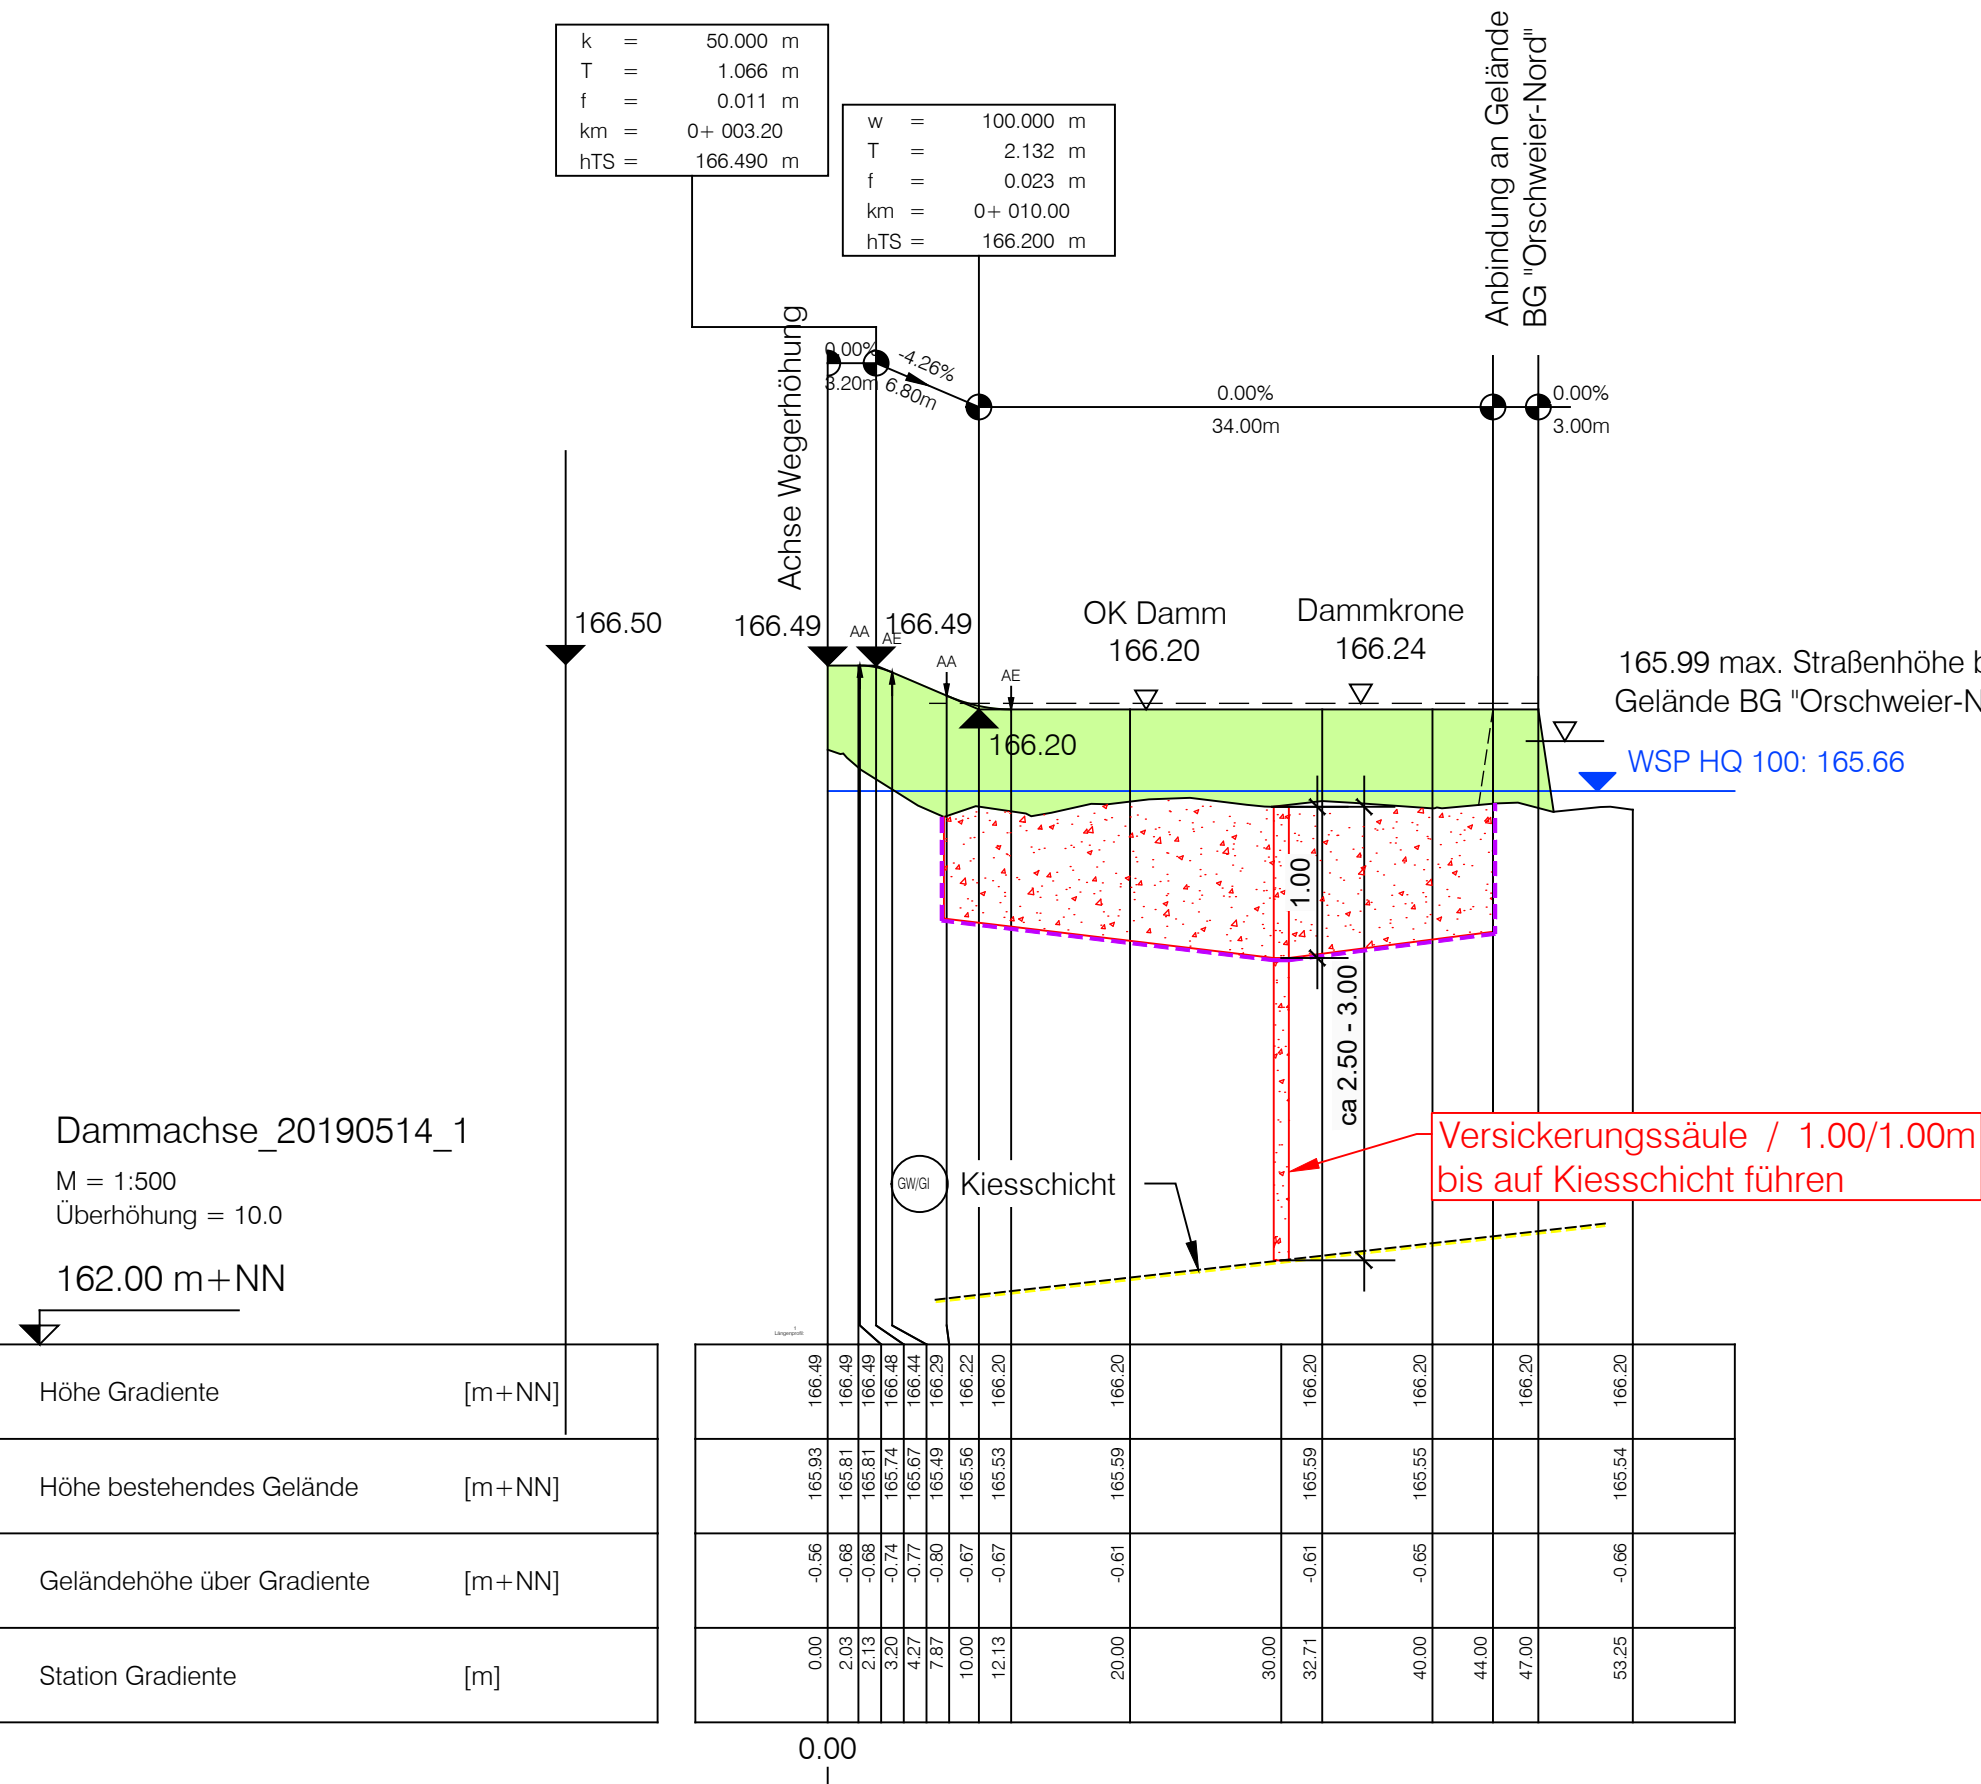

a	"Ä" Verschiebung Damm Süd Richtung Osten	08.09.2020	bot	SchJ
Index	"Ä" = Änderung- "E" = Ergänzung	Datum	Gez.	Gepr.

Lagesystem:	GK ☒	UTM ☐	Stand Kataster:	01/2019
Höhenystem (HST):	130 (DHHN12) ☒	160 (DHHN92) ☐	170 (DHHN2016) ☐	Stand Umlegung:
Bestandsvermessung: 05/2017-Fis				

Entwurfs- und Genehmigungsplanung	. Fertigung
-----------------------------------	-------------

 Stadt Mahlberg Stadtteil Orschweier Hochwasserschutz "Im Grün" Wasserbau	Anlage - Plan-Nr. 4 - 1									
	Projekt-Nr. 2019/047									
	LS-500-50 -1 Maßstab: 1 : 500/50									
	Entwurf <table border="1" style="width: 100%; border-collapse: collapse;"> <tr> <td style="width: 50%;">Mai 2021</td> <td style="width: 50%;">SchJ</td> </tr> <tr> <td colspan="2" style="text-align: center;">Zeichnung</td> </tr> <tr> <td>Mai 2021</td> <td>bot</td> </tr> <tr> <td colspan="2" style="text-align: center;">Prüfung</td> </tr> <tr> <td>Mai 2021</td> <td>SchJ</td> </tr> </table>	Mai 2021	SchJ	Zeichnung		Mai 2021	bot	Prüfung		Mai 2021
Mai 2021	SchJ									
Zeichnung										
Mai 2021	bot									
Prüfung										
Mai 2021	SchJ									

Blatinhalt: Längsschnitt Damm Nord	
Auftraggeber: Datum: 16.05.2021	Planverfasser:  Ingenieurbüro für Tief- und Wasserbau Stadtplanung und Verkehrsanlagen Poststraße 1 • 77886 Lauf Tel. 07841 703-0 • Fax -80
Datum: 16.05.2021	Datum: 16.05.2021