



Damm Nord
km 0+045.71

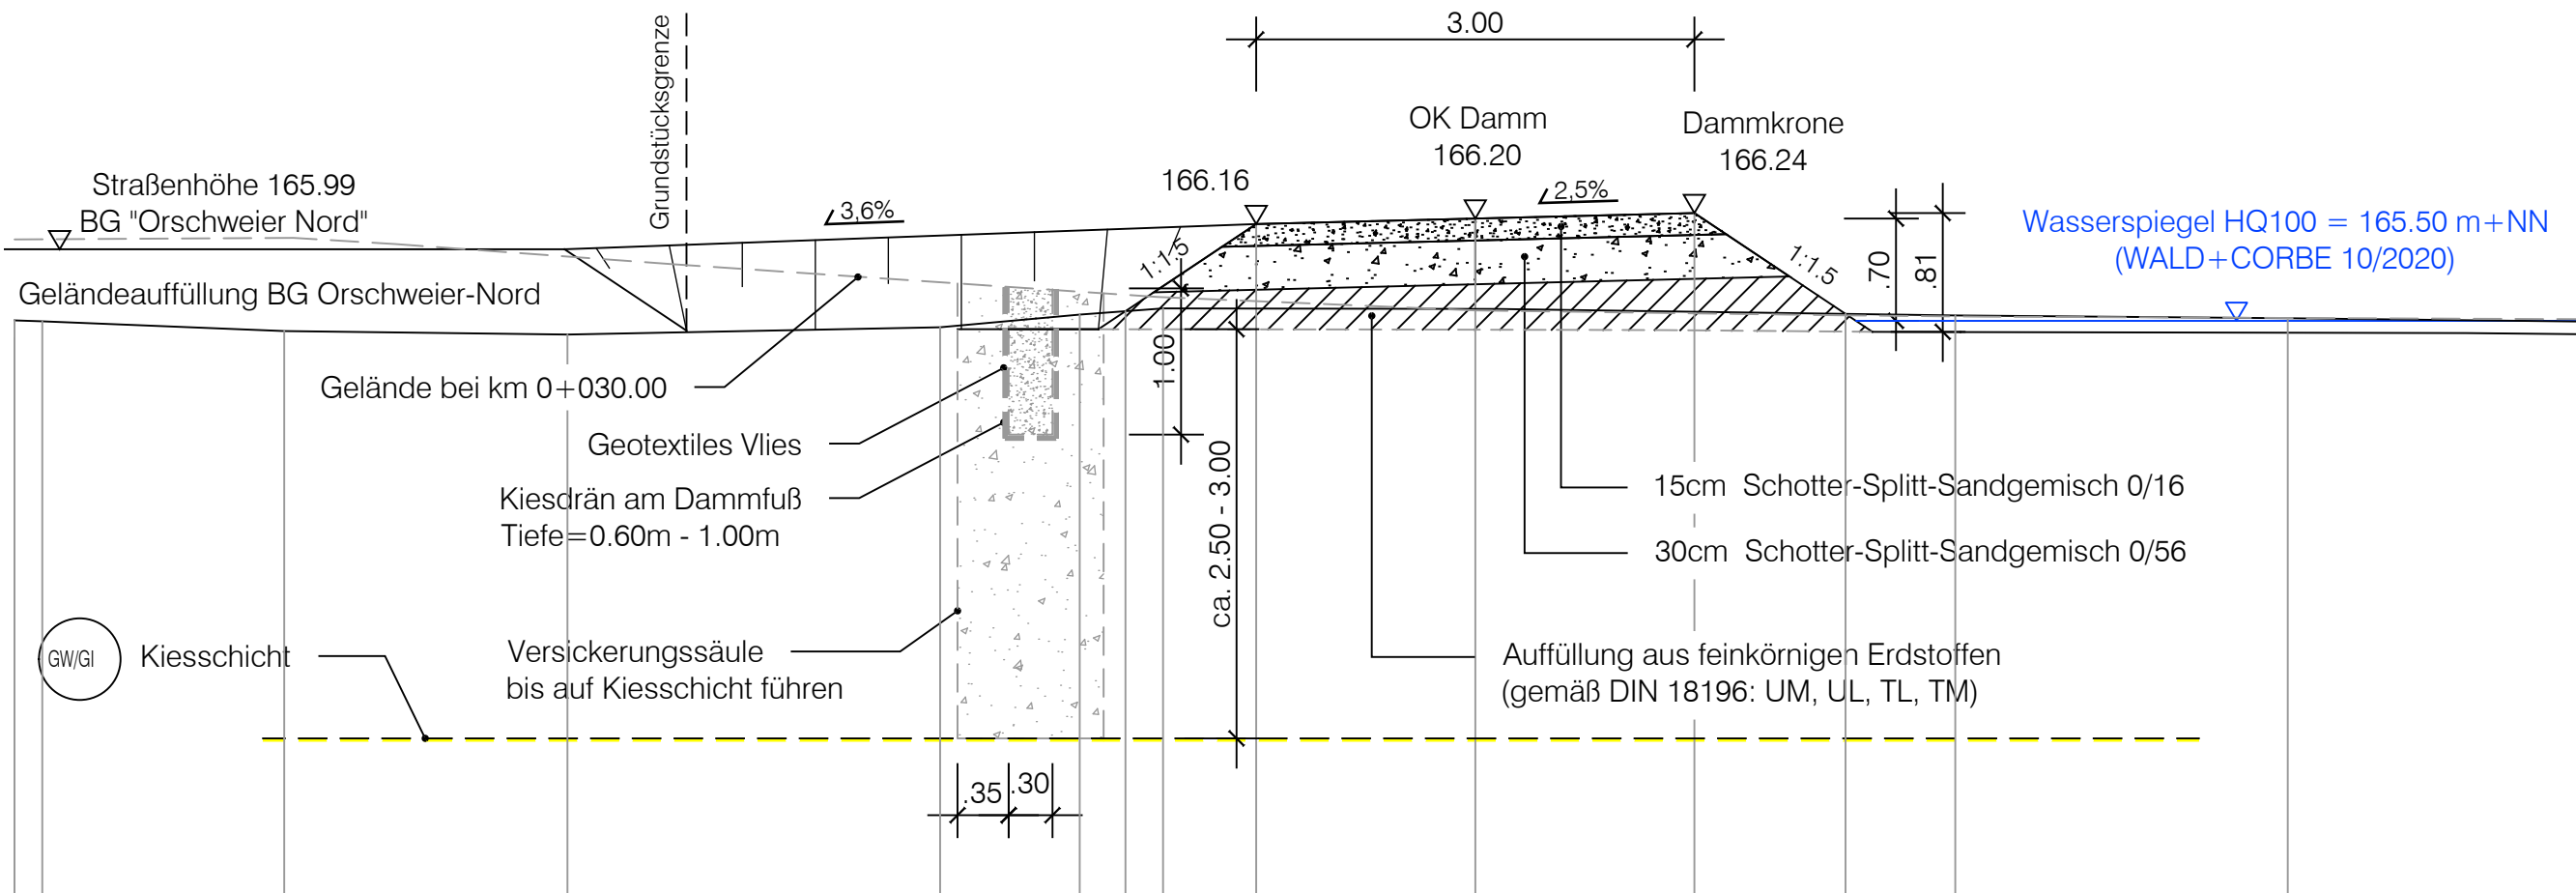

Damm Süd
km 0+180.00

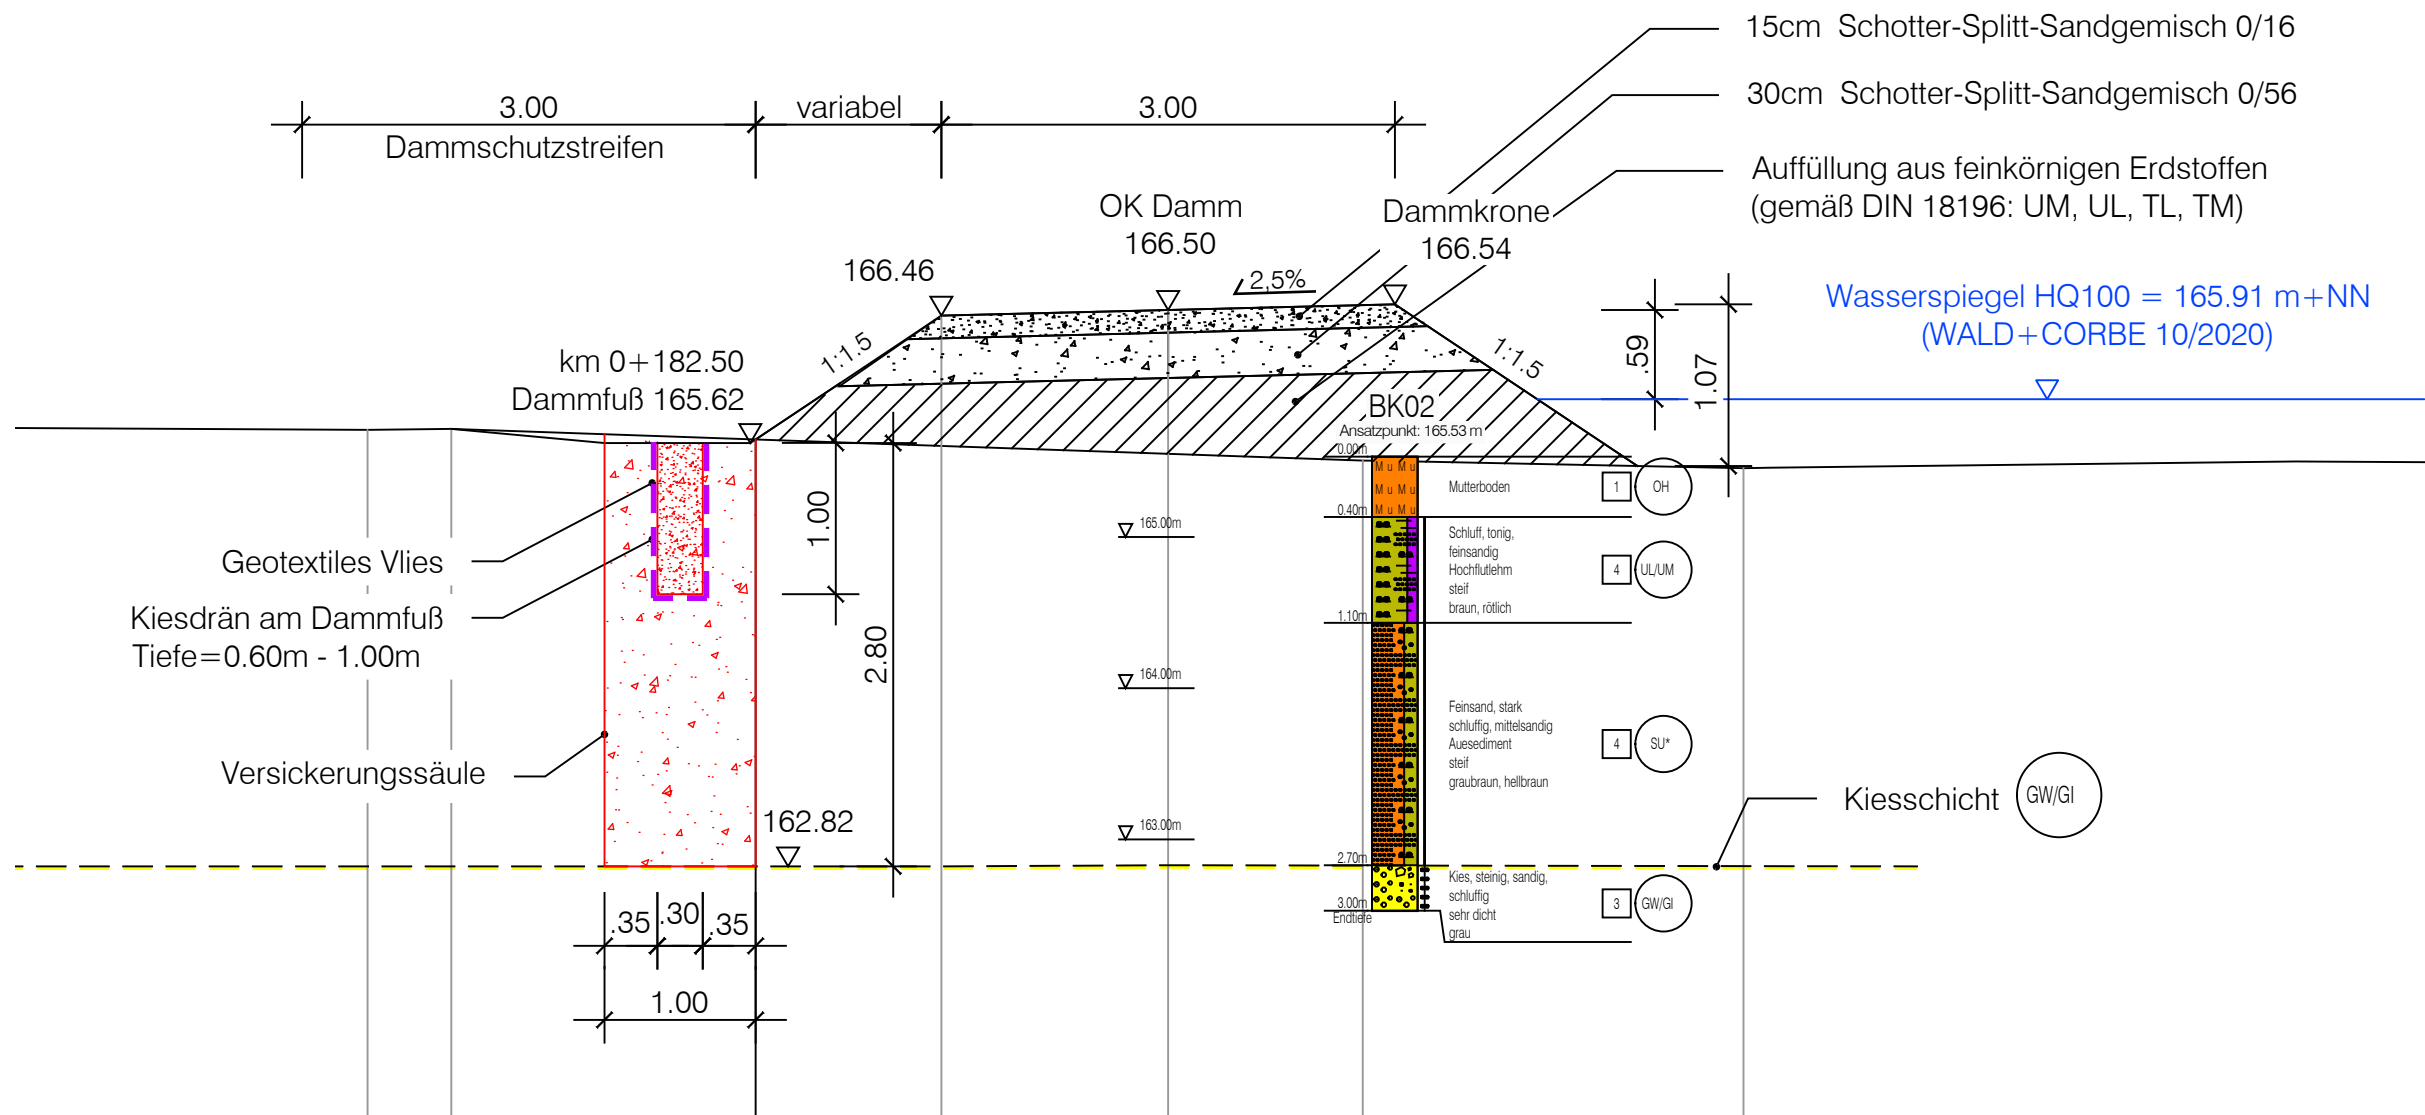

Index	"Ä" = Änderung- "E" = Ergänzung	Datum	Gez.	Gepr.

Lagesystem:	GK ☒ UTM ☐	Stand Kataster:	01/2019
Höhensystem (HST):	130 (DHHN12) ☒ 160 (DHHN92) ☐ 170 (DHHN2016) ☐	Stand Umlegung:	
Bestandsvermessung:	05/2017-Fis		

Entwurfs- und Genehmigungsplanung	. Fertigung
-----------------------------------	-------------

 Stadt Mahlberg Stadtteil Orschweier Hochwasserschutz "Im Grün" Wasserbau	Anlage - Plan-Nr. 5 - 1
	Projekt-Nr. 2019/047
	Maßstab: 1 : 50

Blattinhalt: Regelquerschnitte Dammbereiche	Entwurf	
	Mai 2021	SchJ
	Zeichnung	
	Mai 2021	bot
	Prüfung	
	Mai 2021	SchJ

Auftraggeber:	Planverfasser:  Ingenieurbüro für Tief- und Wasserbau Stadtplanung und Verkehrsanlagen
Datum: 16.05.2021	Stempel/Unterschrift
Datum: 16.05.2021	Poststraße 1 • 77886 Lauf Tel. 07841 703-0 • Fax -80