
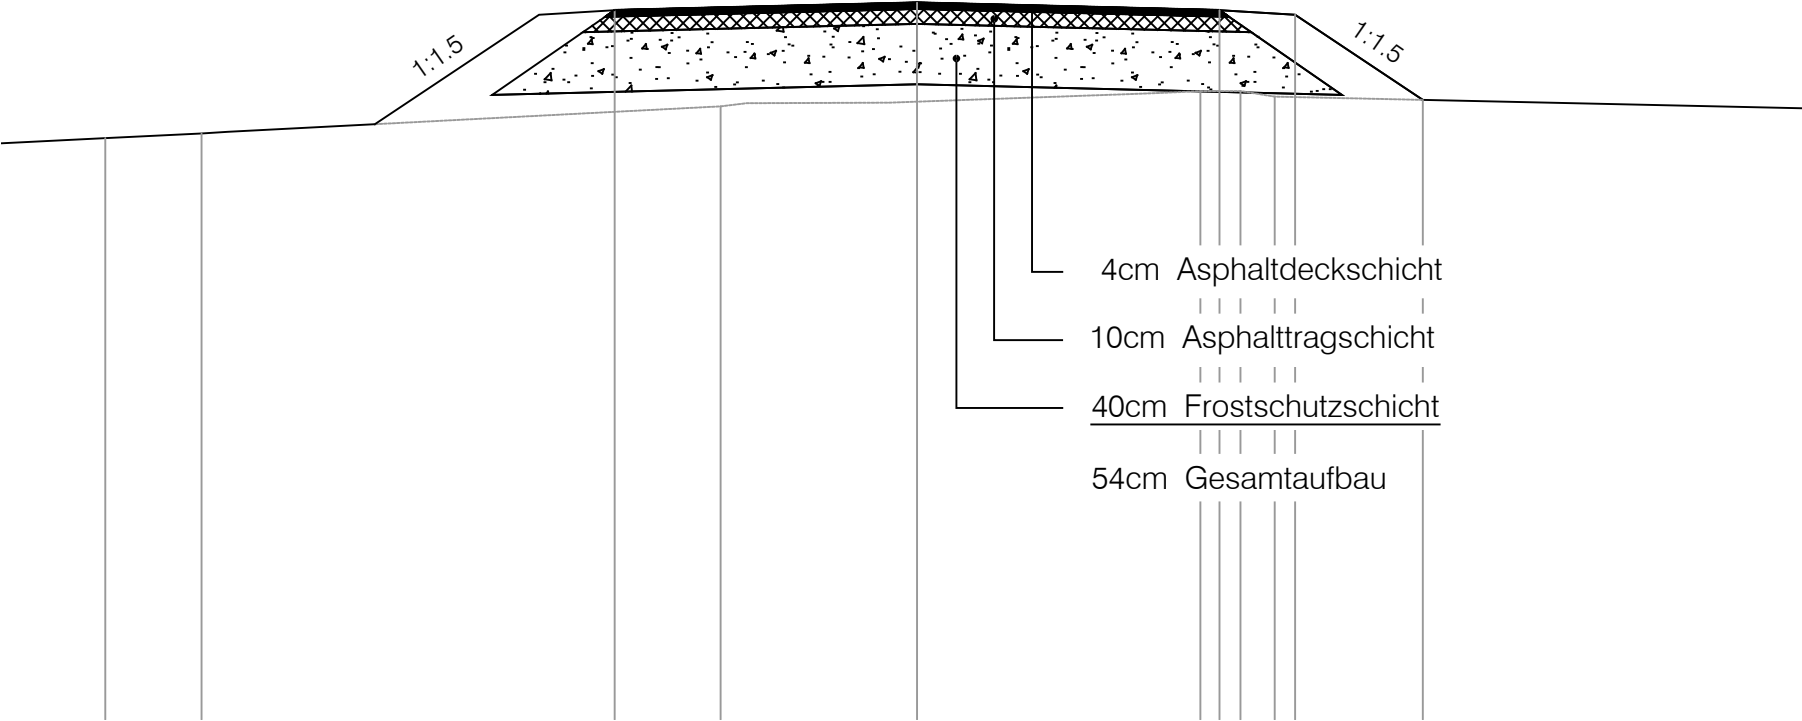


Wegerhöhung
(Verlängerung Bachstraße)

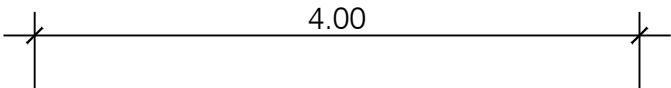

Index	"Ä" = Änderung- "E" = Ergänzung		Datum	Gez. Gepr.

Lagesystem:	GK ☒	UTM ☐	Stand Kataster:	01/2019
Höhensystem (HST):	130 (DHHN12) ☒	160 (DHHN92) ☐	170 (DHHN2016) ☐	Stand Umlegung:
Bestandsvermessung: 05/2017-Fis				

Entwurfs- und Genehmigungsplanung	. Fertigung
-----------------------------------	-------------



Stadt Mahlberg
Stadtteil Orschweier
Hochwasserschutz "Im Grün"
Wasserbau

Anlage - Plan-Nr.
5 - 2

Projekt-Nr.
2019/047

RQS-50-100-2
Maßstab:
1 : 50

Blattinhalt:
**Regelquerschnitt
Wegerhöhung
(Verlängerung Bachstraße)**

Entwurf
Juli 2020 SchJ
Zeichnung
Juli 2020 bot
Prüfung
Juli 2020 SchJ

Auftraggeber:

Planverfasser:

Ingenieurbüro für
Tief- und Wasserbau
Stadtplanung und
Verkehrsanlagen

Datum: 16.05.2021

Stempel/Unterschrift

Datum: 16.05.2021

Poststraße 1 • 77886 Lauf
Tel. 07841 703-0 • Fax -80