
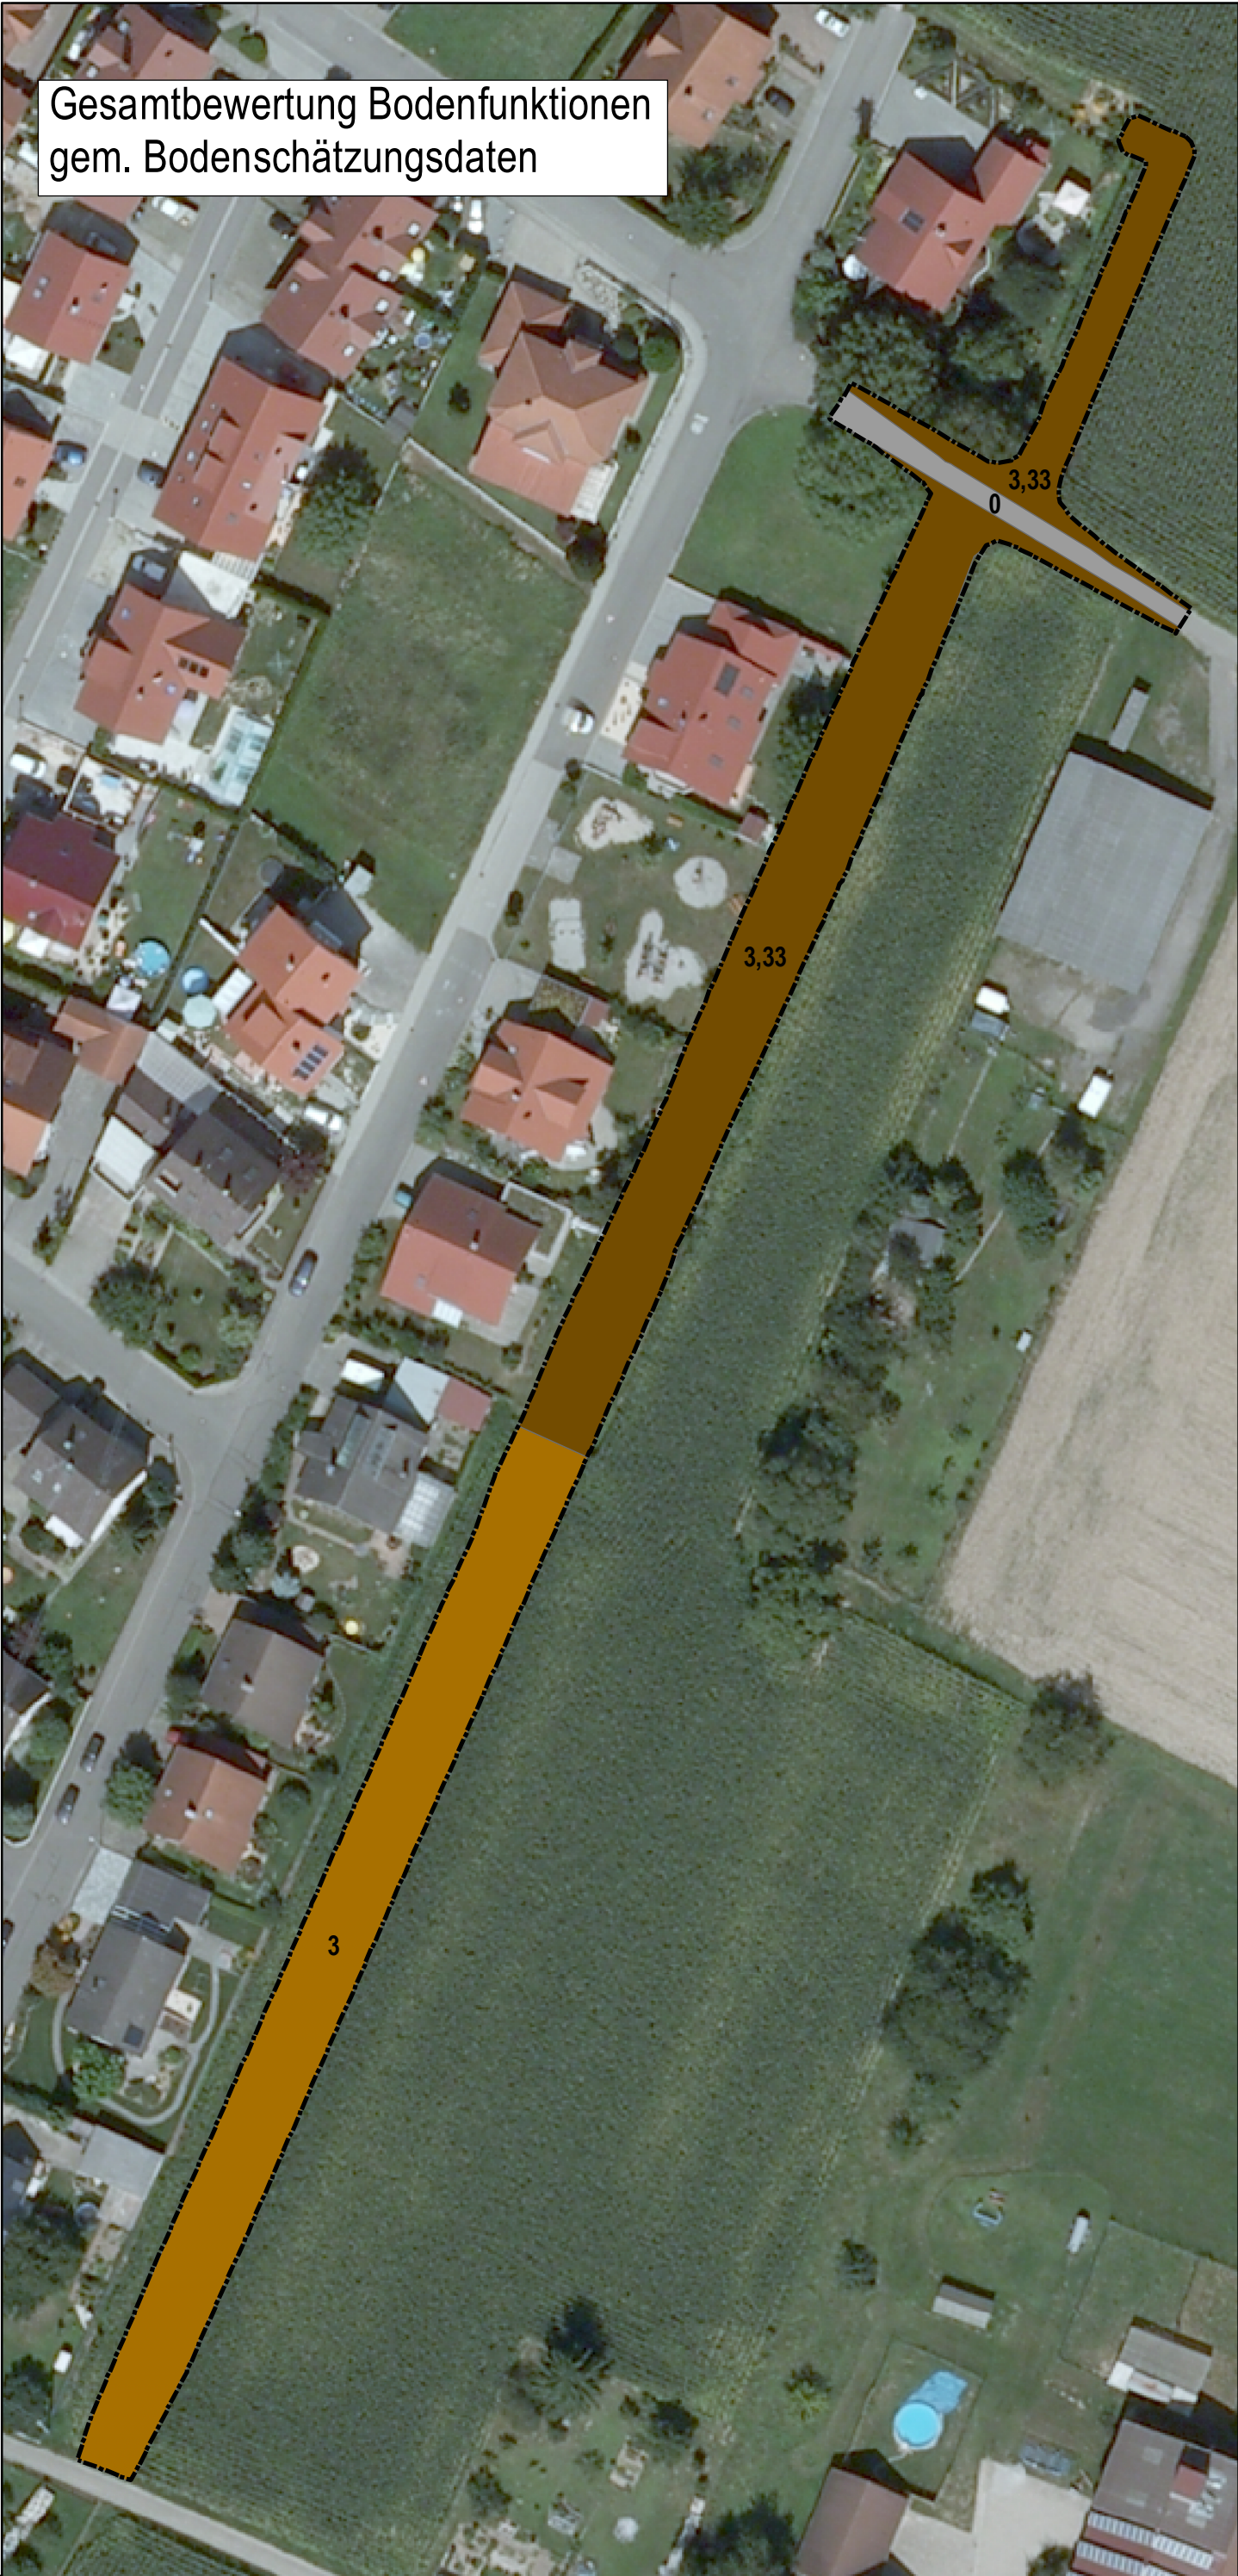


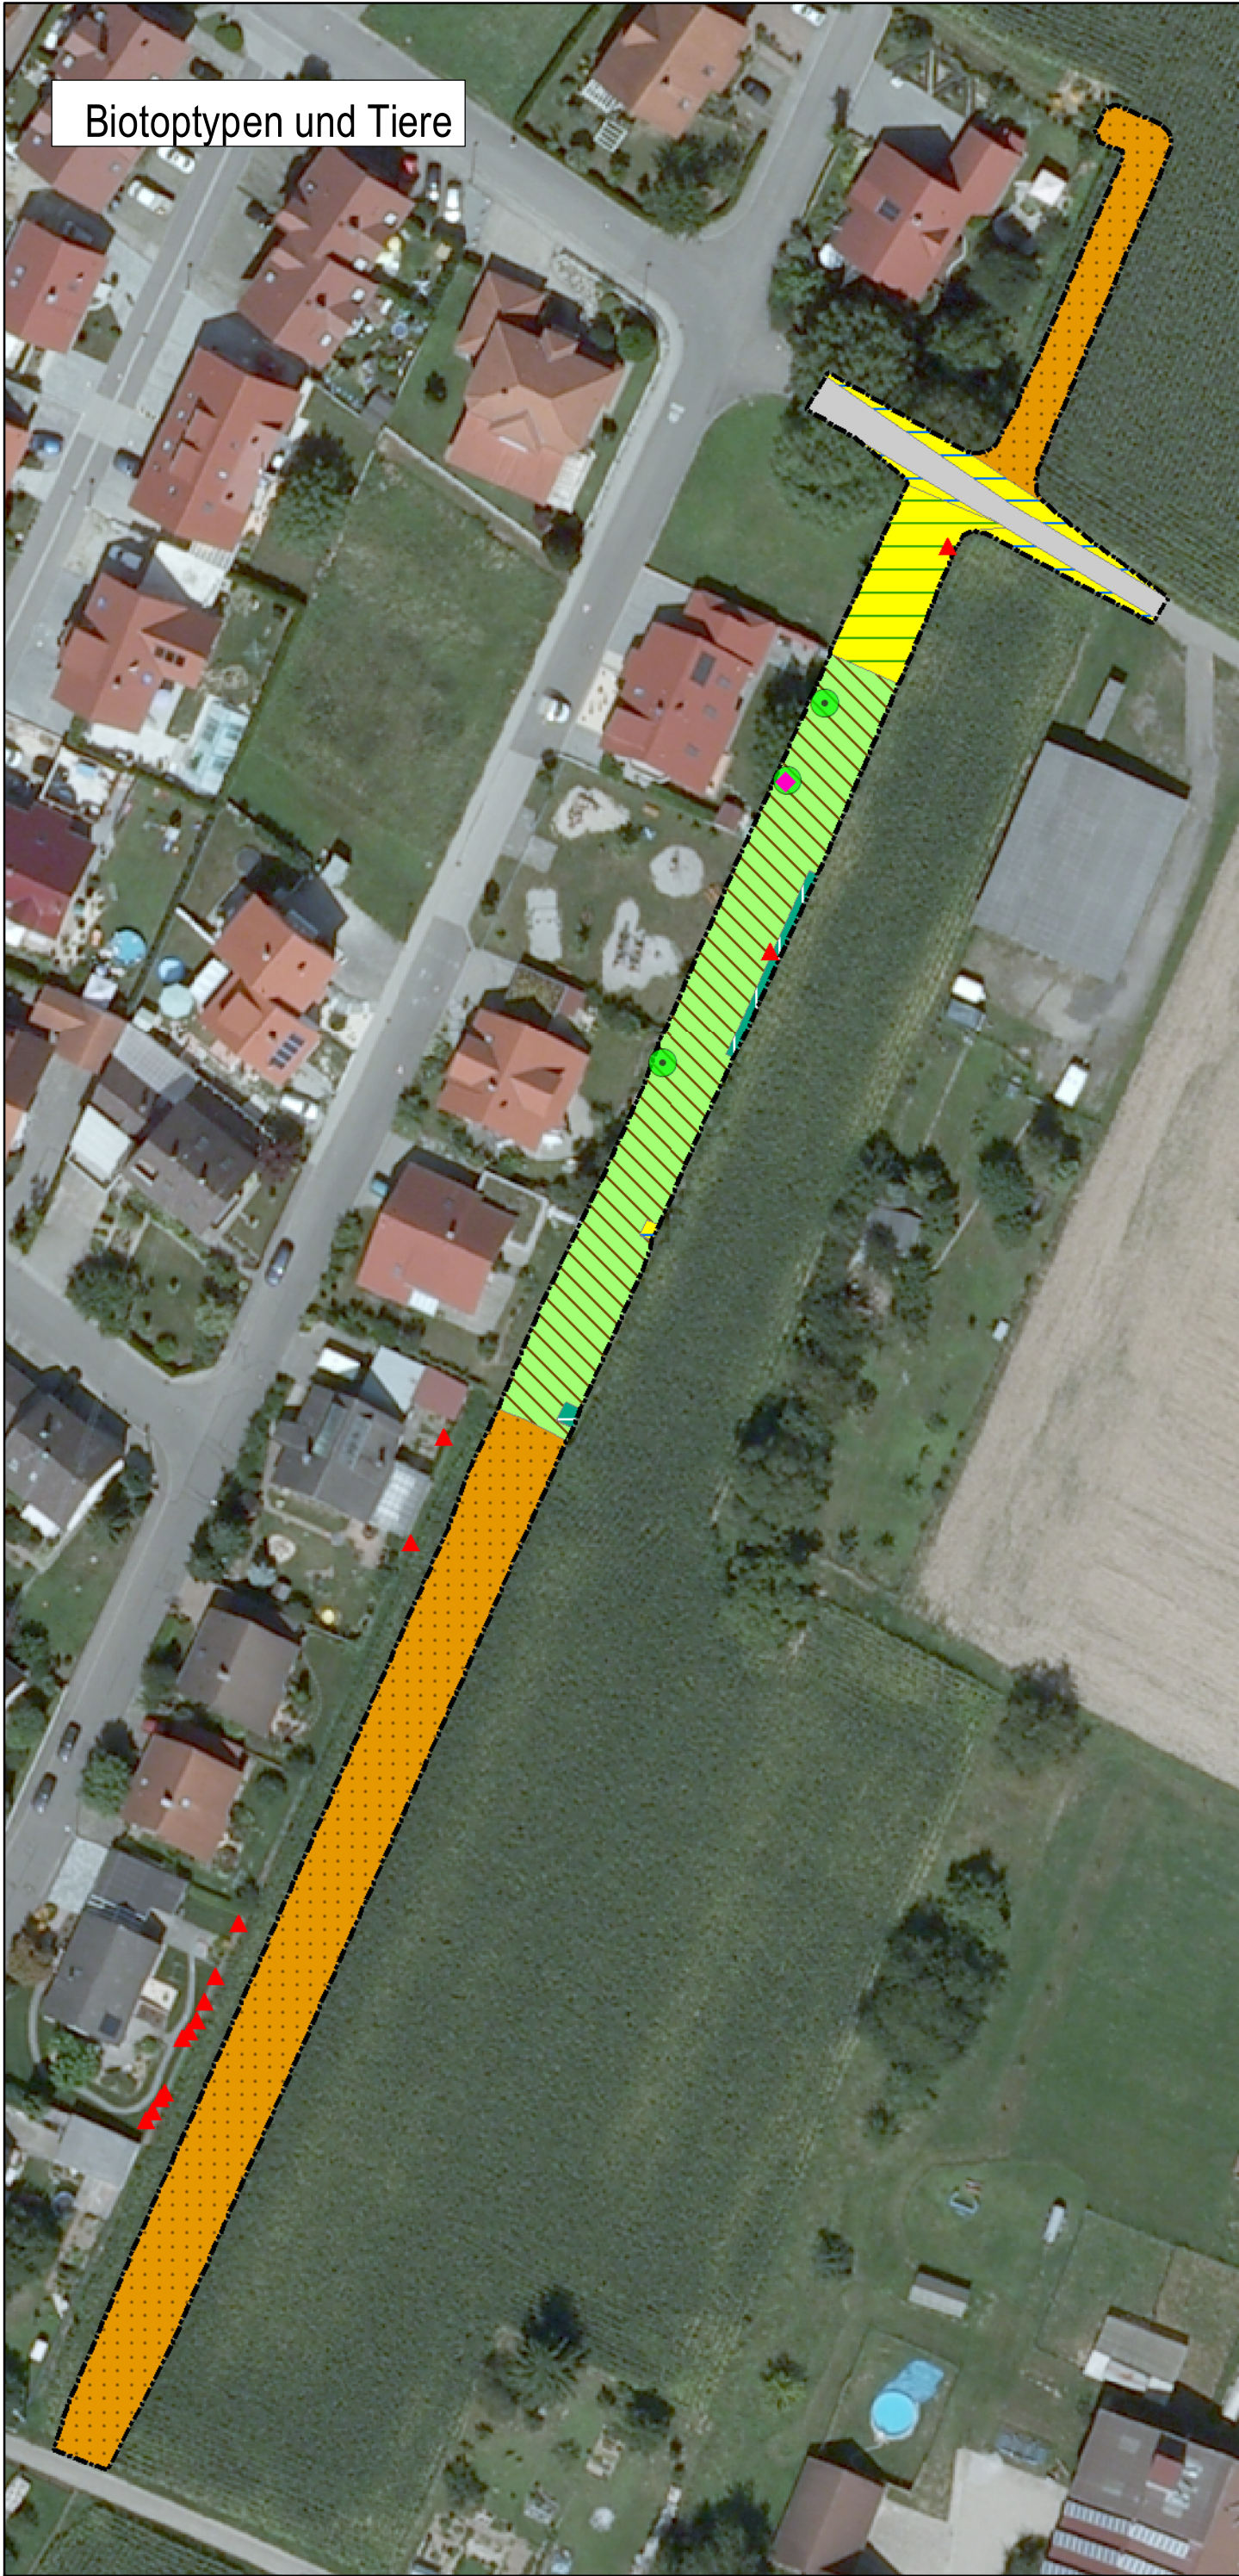


Ausgangszustand im Eingriffsbereich, faktischer aktueller Zustand

- Plangebiet
- Nistplatz Feldsperling
- Laubbaum
- Fundpunkte

- Biotoptypen**
- 33.71 Trittrasen
 - 35.63 Ausdauernde Ruderalvegetation frischer bis feuchter
 - 35.64 Grasreiche ausdauernde
 - 37.11 Acker mit fragmentarischer
 - 44.11 Gebüsch mit naturraum- oder standortuntypischer
 - 44.22 Hecke aus nicht heimischen
 - 60.21 Völlig versiegelte Straße oder

- Gesamtbewertung der Bodenfunktionen gem. Bodenschätzungsdaten**
- 0 keine
 - 3 hoch
 - 3,33 hoch (-sehr hoch)

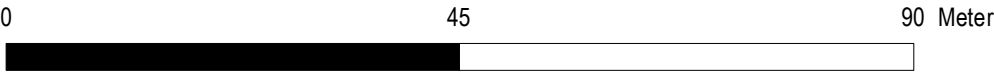

faktorgrün

Partnerschaftsgesellschaft mbB
Landschaftsarchitekten bdla
Beratende Ingenieure

79100 Freiburg
78628 Rottweil
69115 Heidelberg
70565 Stuttgart

Merzhauserstr. 110
Eisenbahnstr. 26
Franz-Knauff-Str. 2-4
Schockenriedstr. 4

Tel 0761 - 707 647 0
Tel 0741 - 1 57 05
Tel 06221 - 985 41 0
Tel 0711 - 48 999 48 0

freiburg@faktorgruen.de
rottweil@faktorgruen.de
heidelberg@faktorgruen.de
stuttgart@faktorgruen.de
www.faktorgruen.de

Auftraggeber uvs178 Mahlberg, Orschweier

Projekt Hochwasserschutz "Im Grün"

Planbezeichnung Ausgangszustand Biotoptypen, Tiere und Boden, aktueller Zustand

Projektnr.	uvs178	Plannr.	1 zu Anlage 6.1	Bearbeiter	AN
Maßstab	1:750	Plangröße	A2	Datum	23.07.2021