


Mahlberg
OT Orschweier

Legende

- Geltungsbereich des B-Plans
- Emission Schiene
- ▨ Hauptgebäude nach 1974
- ▤ Nebengebäude
- ▩ Hauptgebäude vor 1974
- Fassade mit Grenzwertüberschreitung
- Fassadenpunkt
- W Wohngebiete
- M Wohngebiete
- M Mischgebiete
- G Mischgebiete
- G Gewerbegebiete
- G Gewerbegebiete

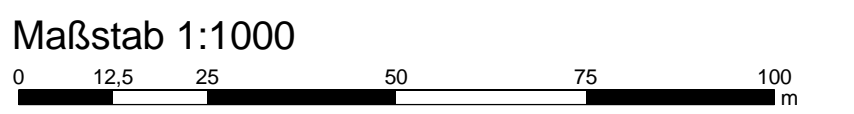

Ors000_01

Schalltechnische Untersuchung - Anlage		
Auftraggeber: MODUS CONSULT <small>Planungsbüro Straße 110 70372 Karlsruhe Tel. 07121 4004-0, Fax 07121 4004-11</small>	Planverfasser: MODUS CONSULT <small>Planungsbüro Straße 110 70372 Karlsruhe Tel. 07121 4004-0, Fax 07121 4004-11</small>	Auftrags-Nr.: 3109-3 Datum: 08/2014 Name: AG Bearb.: 08/2014 NR: gepr.: 08/2014 FG: Anlage-Nr.: 2.3 Pkwart: Schalltechnische Untersuchung Planzeichen: Blattgr.: 1400 mm x 596 mm Zeichnungsart:
Bearb.: DB NETZE DB Projektbau GmbH Zentrum Albrechtstraße 25 69126 Frankfurt/Main	Planverfasser: DB NETZE DB Projektbau GmbH Regionalbereich West Hermann-Funke-Str. 3 69076 Frankfurt/Main Büro Karlsruhe: Scheerstraße 42, 76137 Karlsruhe	Maßstab: 1:1000 Ergebnis der schalltechnischen Berechnungen, Bestand 2013, Lärmschutz Mahlberg Variante ohne Lärmschutz
Projekt: 083xx Mahlberg Untersuchungsabschnitt: Ref.-Str. 4000, km 168,800 - 172,100		Maßstab: 1:1000 Ergebnis der schalltechnischen Berechnungen, Bestand 2013, Lärmschutz Mahlberg Variante ohne Lärmschutz