
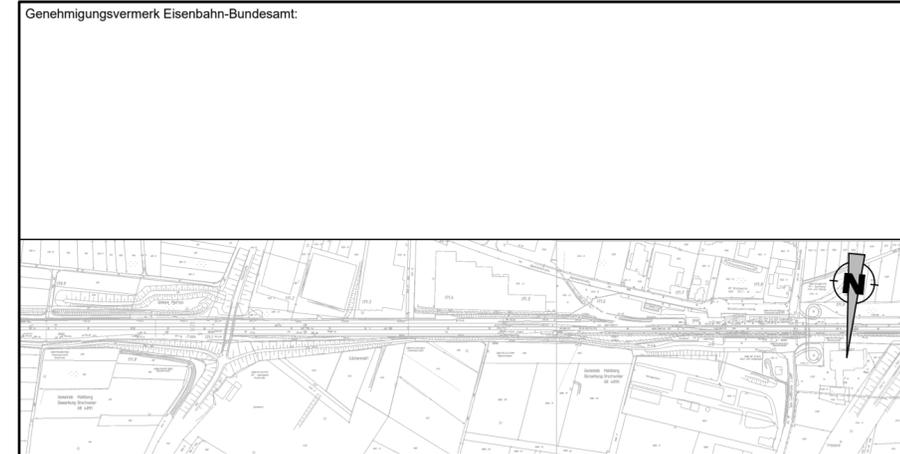


**Legende**

- vorliegender Plangenehmigungsabschnitt des Gesamtvorhabens
- weitere Plangenehmigungsabschnitte des Gesamtvorhabens
- Bundesgrenze
- Landesgrenze
- Regierungsbezirksgrenze
- Kreisgrenze

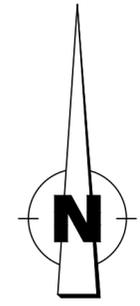

0	Ausgangsverfahren: Antragsfassung	30.11.2021
Index	Änderungen bzw. Ergänzungen	Planungsstand

**Genehmigungsplanung: Unterlage für eine Entscheidung nach § 18 AEG**

Vorhabenträger: <b>DB NETZE</b> DB Netz AG Regionalbereich West Standort Karlsruhe Schwarzwaldr. 82 76137 Karlsruhe Karlsruhe, 01.12.2021 (Datum) (Unterschrift)		Planzeichen intern: ÜK 1 Auftrags-Nr.: 2021.004 <table border="1"> <thead> <tr> <th>Datum</th> <th>Name</th> </tr> </thead> <tbody> <tr> <td>gez. Nov. 2021</td> <td>Matheis</td> </tr> <tr> <td>bearb. Nov. 2021</td> <td>Ort</td> </tr> <tr> <td>gepr. Nov. 2021</td> <td>Jäger</td> </tr> </tbody> </table>		Datum	Name	gez. Nov. 2021	Matheis	bearb. Nov. 2021	Ort	gepr. Nov. 2021	Jäger
Datum	Name										
gez. Nov. 2021	Matheis										
bearb. Nov. 2021	Ort										
gepr. Nov. 2021	Jäger										
Vertreter des Vorhabenträgers: (Datum) (Unterschrift)		Planverfasser: Hertelsbrunnerring 5 67657 Kaiserslautern Telefon (0631) 34124-0 Telefax (0631) 43745 e-mail: info@si-kl.de Internet: www.si-kl.de Kaiserslautern, 30.11.2021 (Datum) (Unterschrift)									
Höhengensystem:		Koordinatensystem:									
Ursprungsplan:		Blattgröße: 765 / 297 mm									
Maßstab: 1:50.000											

Vorhabenbezeichnung:  
**Lärmsanierung an bestehenden Schienenwegen des Bundes**  
 Strecke 4000, Mannheim - Basel - Konstanz  
 Plangenehmigungsabschnitt Mahlberg-Orschweier, Bahn-km 169.7+79 bis Bahn-km 171.9+51

Planart:  
**Übersichtskarte**

Planinhalt:  
 Streckenabschnitt Mahlberg-Orschweier, Bahn-km 169.7+79 bis Bahn-km 171.9+51  
**Übersichtskarte**