Legende

- Bestand
- Gleisachse
- DB-Grenze
- Neubaumaßnahmen
- Rückbau

0m 5m 10m
M=1:100

Querprofil 8
170.8+88.000

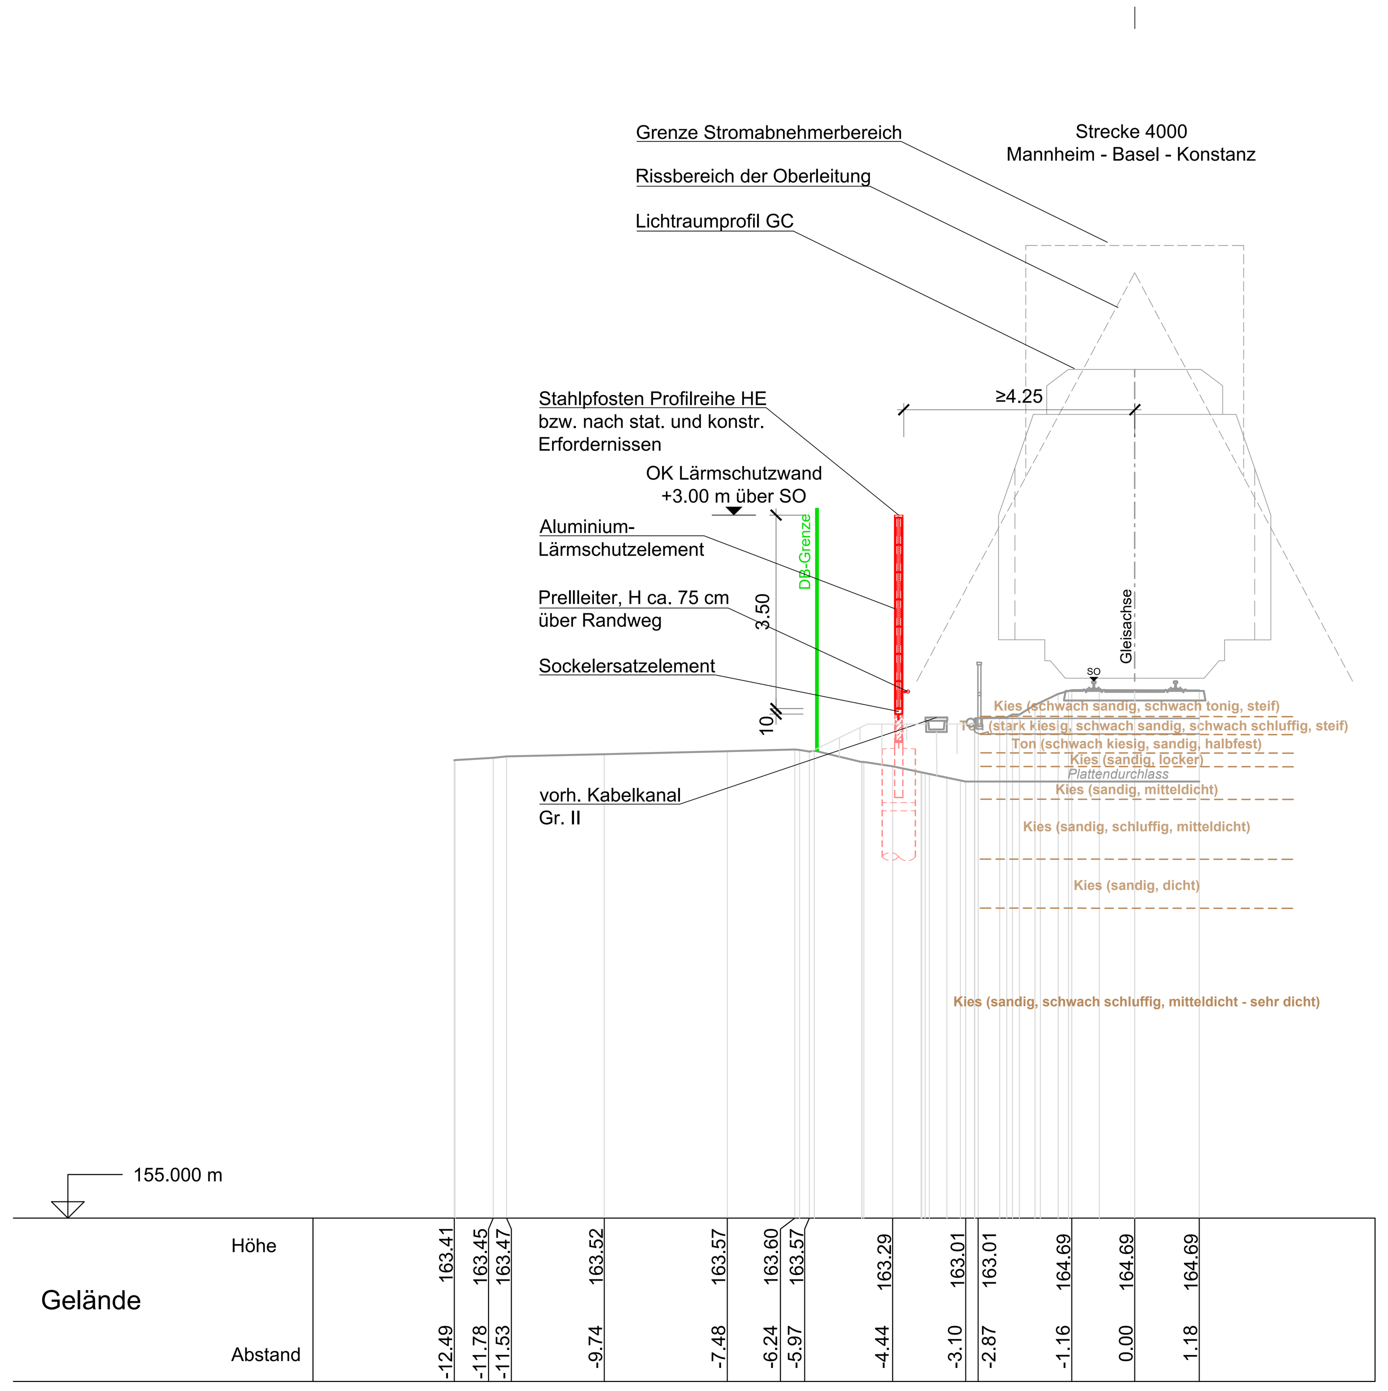

Querprofil 9
170.9+27.000

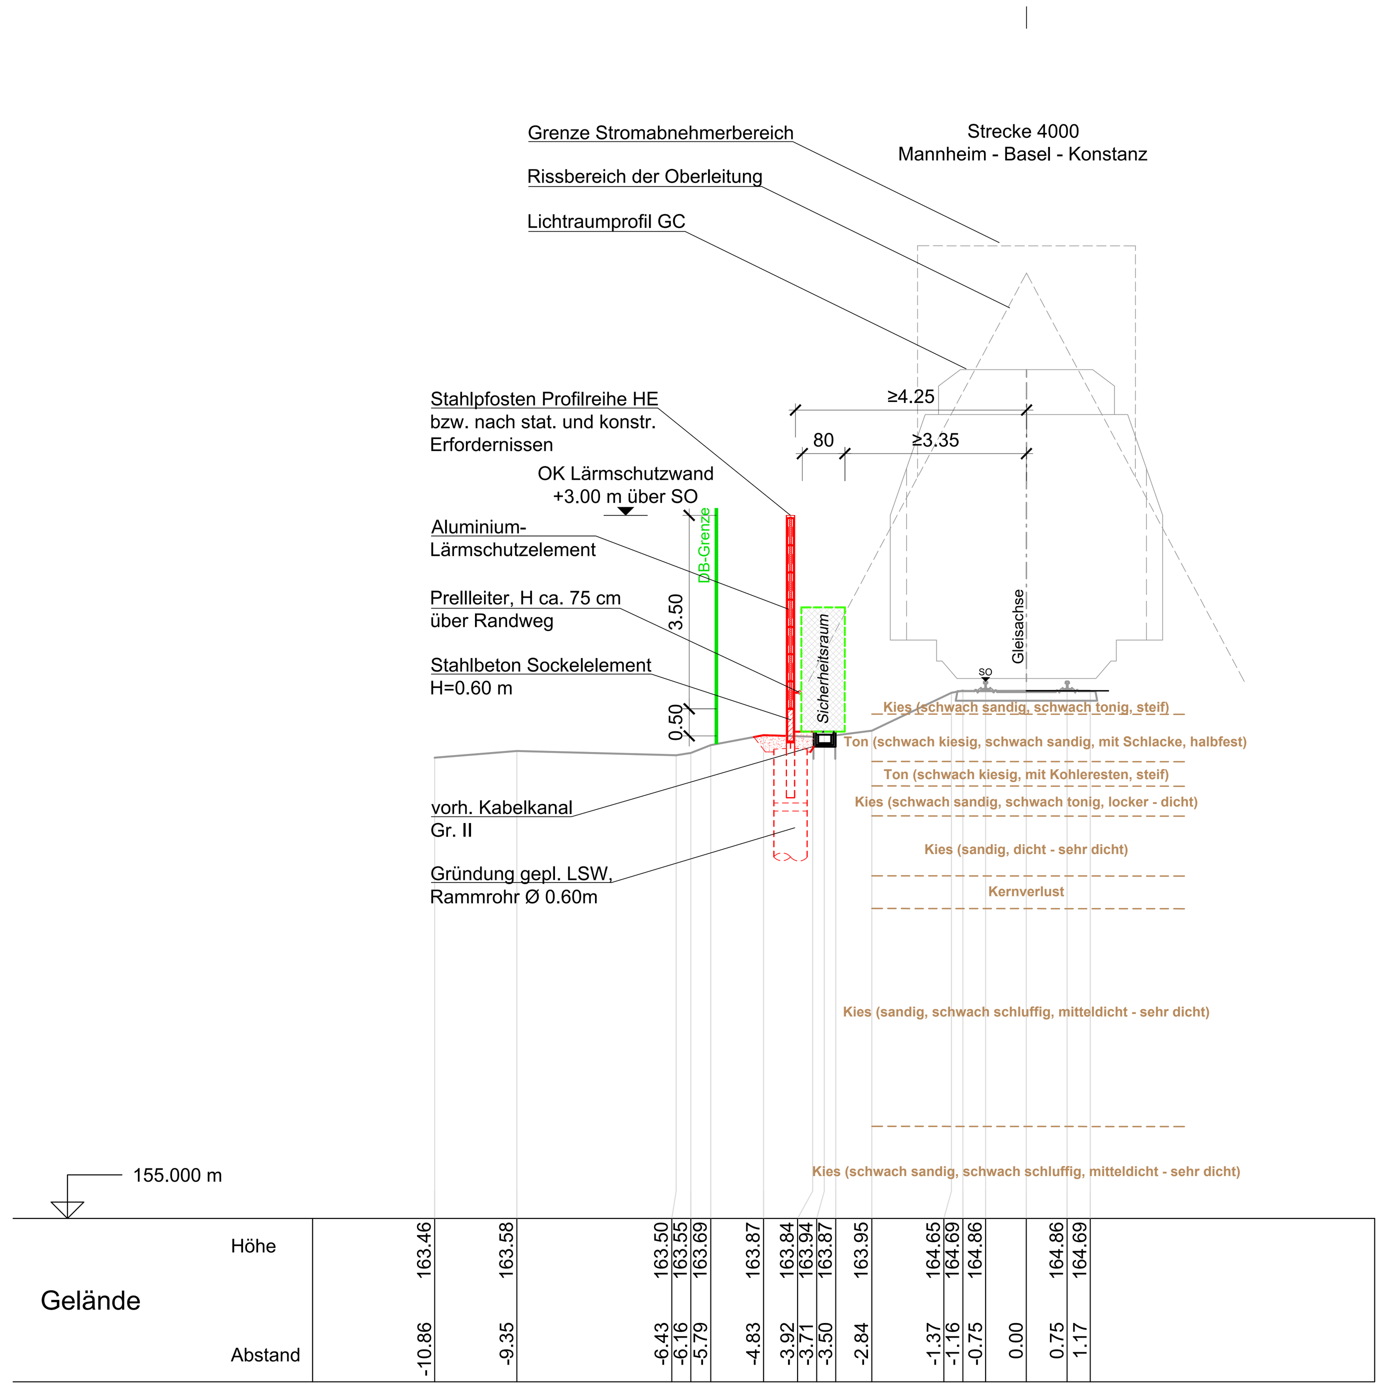

Querprofil 10
171.0+05.000

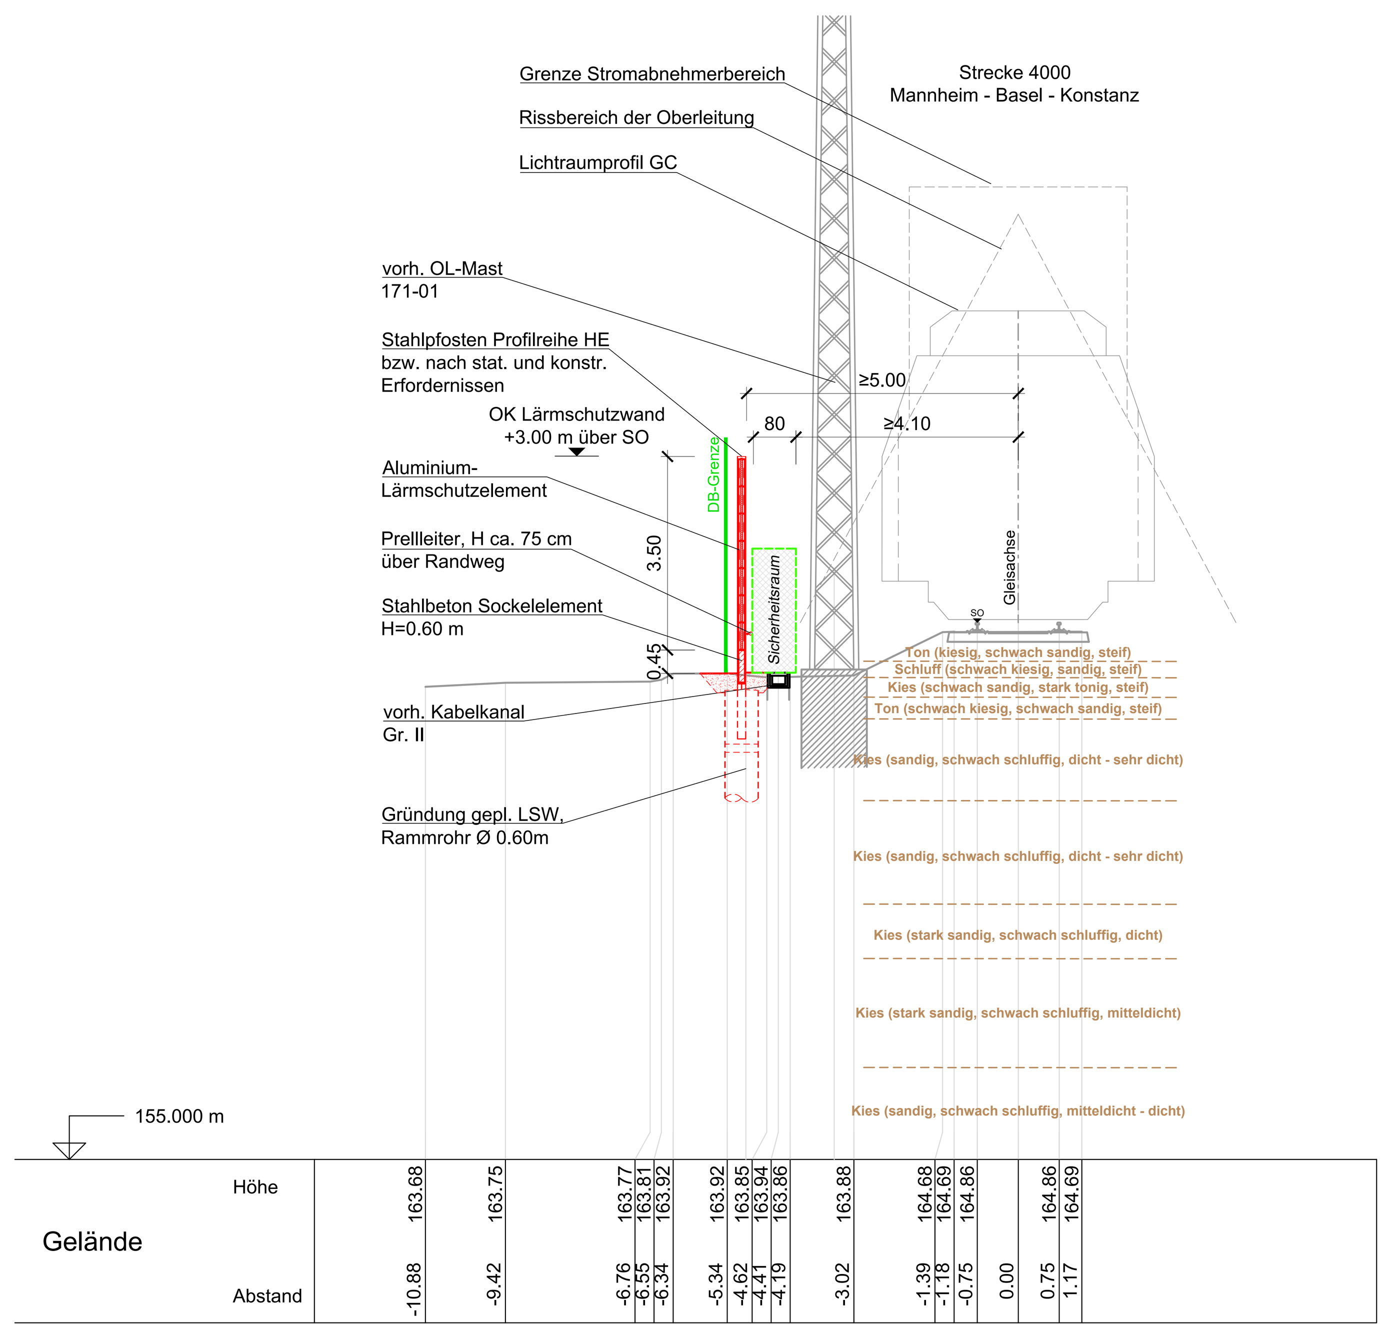

Querprofil 11
171.1+21.000

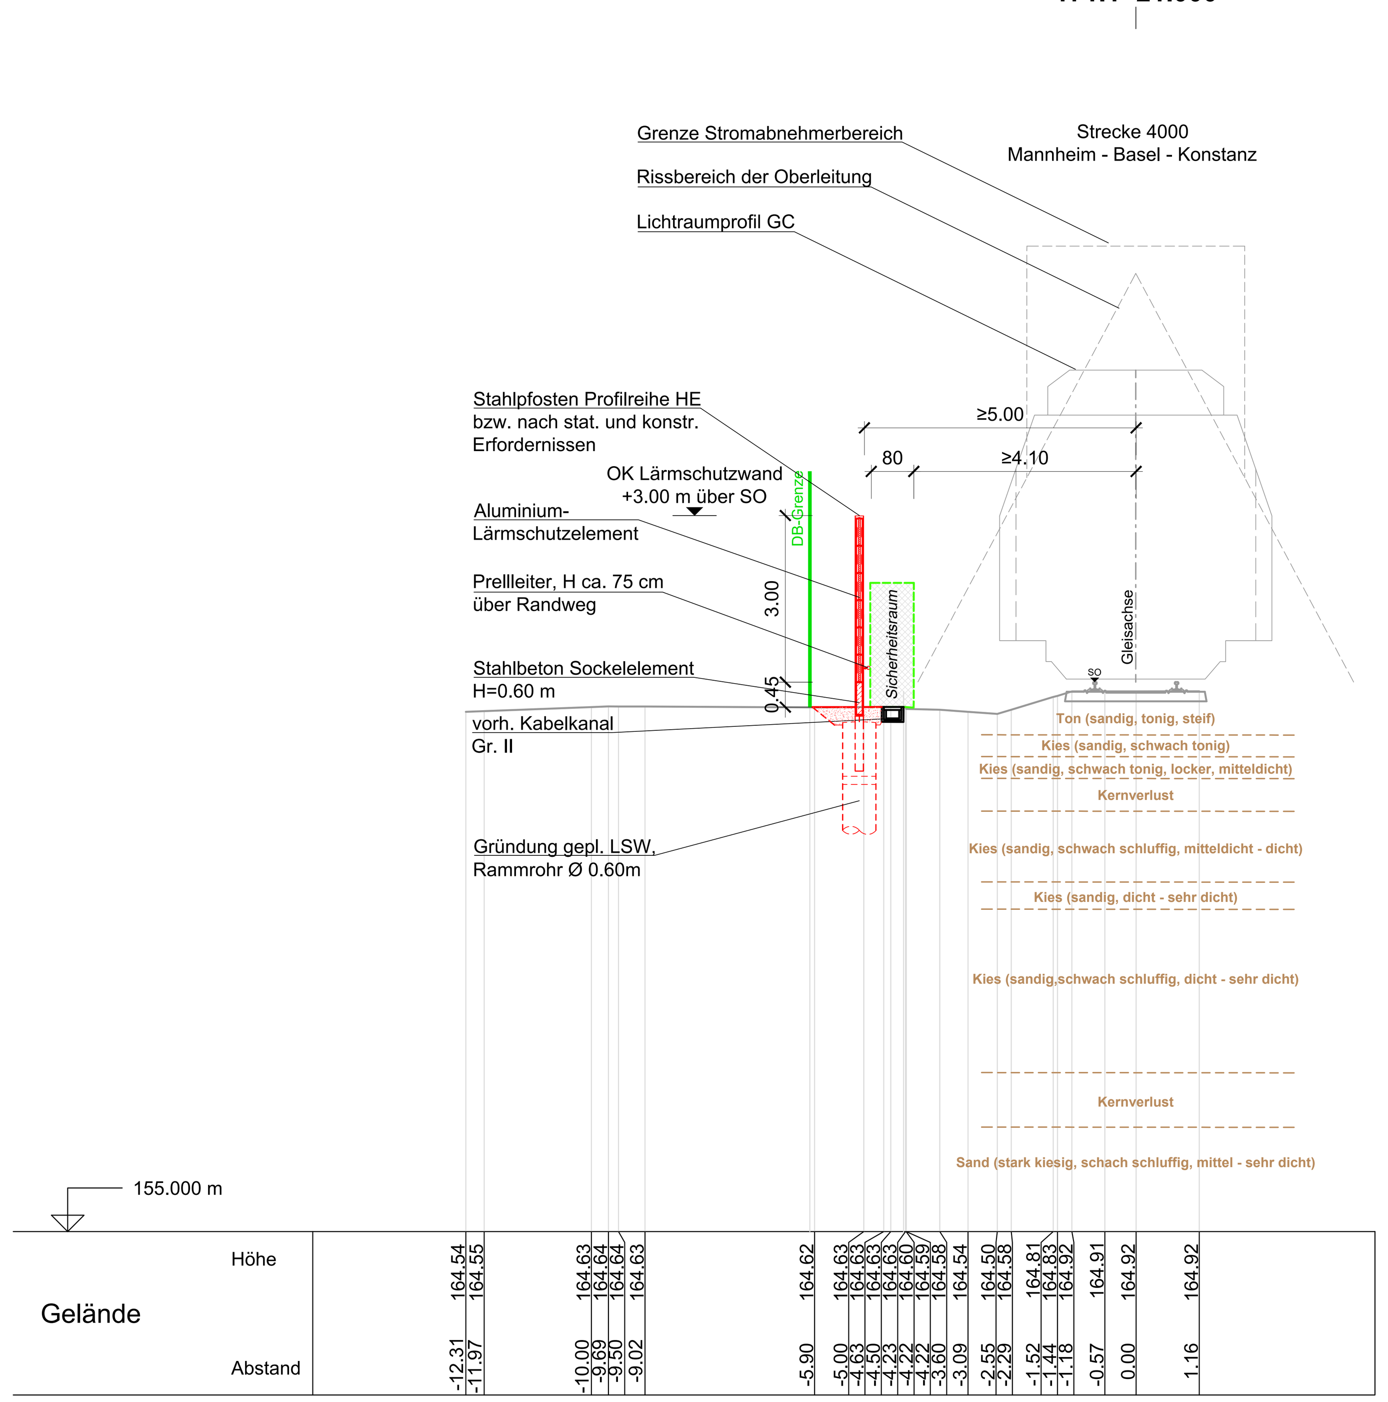

Querprofil 12
171.2+25.000

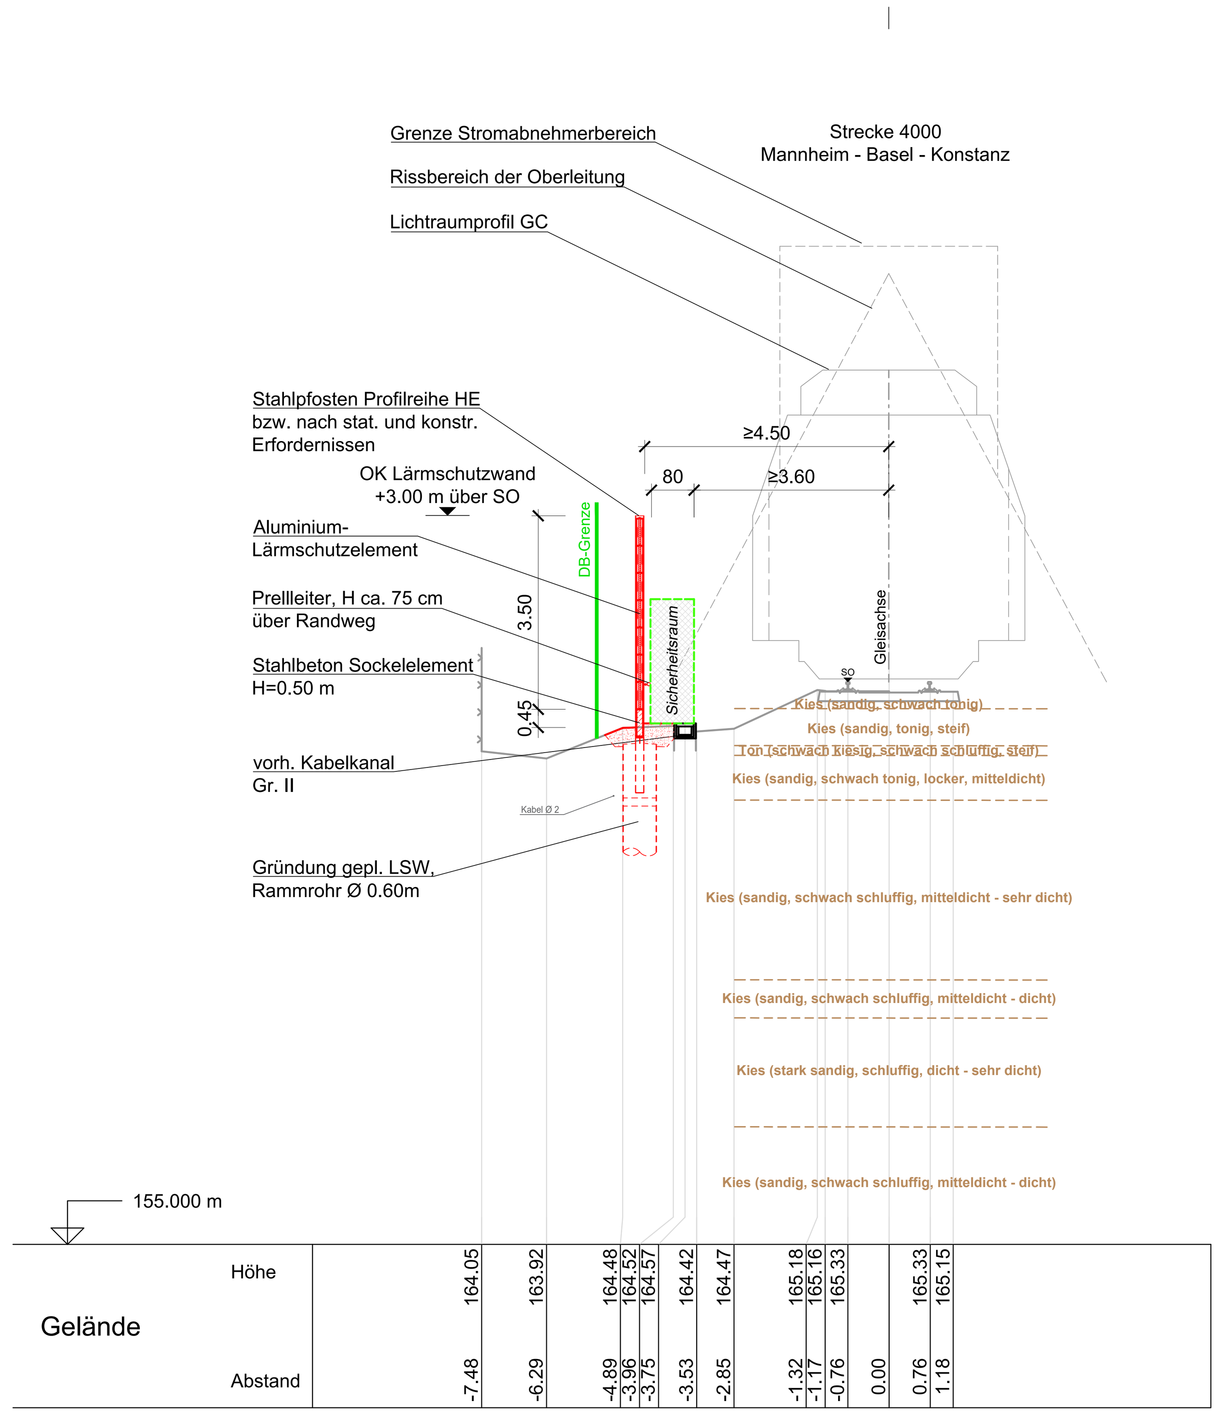

Querprofil 13
171.3+61.000

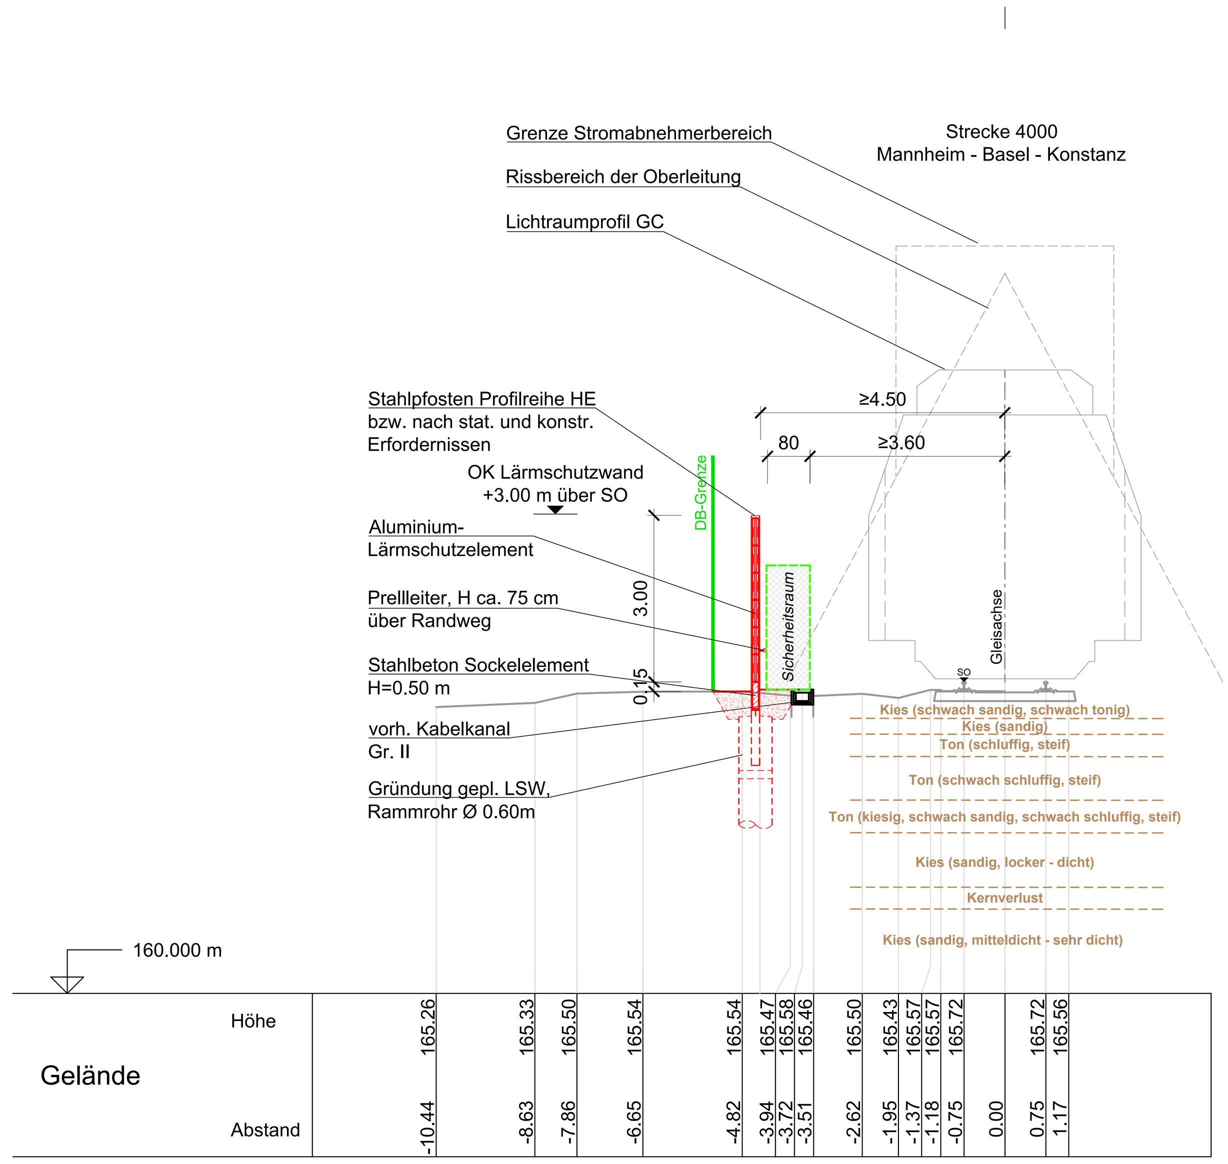

Unterlage 7.2

Genehmigungsvermerk Eisenbahn-Bundesamt:

Übersichtsskizze:

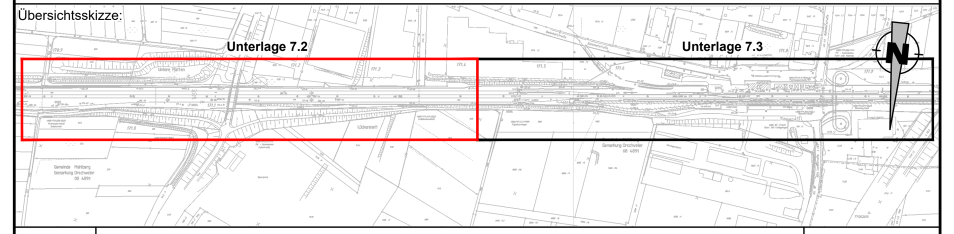

Index	Änderungen bzw. Ergänzungen	Planungsstand
0	Ausgangsverfahren: Antragsfassung	30.11.2021

Genehmigungsplanung: Unterlage für eine Entscheidung nach § 18 AEG

Vorhabenträger:

DB NETZE

DB Netz AG
Regionalbereich West
Standort Karlsruhe
Schwarzwaldstr. 82
76137 Karlsruhe

Karlsruhe, 01.12.2021 (Datum) (Unterschriften) | (Datum) (Unterschrift) | (Datum) (Unterschrift)

Planzeichen intern:	QP 2	
Auftrags-Nr.:	2021.004	
	Datum	Name
gez.	Nov. 2021	Matheis
bearb.	Nov. 2021	Ort
gepr.	Nov. 2021	Jäger

Vertreter des Vorhabenträgers:

(Datum) (Unterschrift)

Planverfasser:

SCHÖNHOFEN INGENIEURE
Hertelsbrunnenring 5
67657 Kaiserslautern
Telefon (0631) 34124-0
Telefax (0631) 43745
e-mail: info@si-kl.de
Internet: www.si-kl.de

Kaiserslautern, 30.11.2021 (Datum) (Unterschrift)

Höhensystem:	----
Koordinatensystem:	----
Ursprungsplan:	lvl 4000 KG
Blattgröße:	1135 / 594 mm
Maßstab:	1:100

Vorhabenbezeichnung:

Lärmsanierung an bestehenden Schienenwegen des Bundes
Strecke 4000, Mannheim - Basel - Konstanz
Plangenehmigungsabschnitt Mahlberg-Orschweier, Bahn-km 169,7+79 bis Bahn-km 171,9+51

Planart:

Querschnitte

Planinhalt:

Querprofile zu Lärmschutzwand 2
Profile 8 - 13