# Unterlage 7.4

## Legende

- Bestand
- Gleisachse
- DB-Grenze
- Neubaumaßnahmen
- Rückbau

0m 5m 10m M=1:100

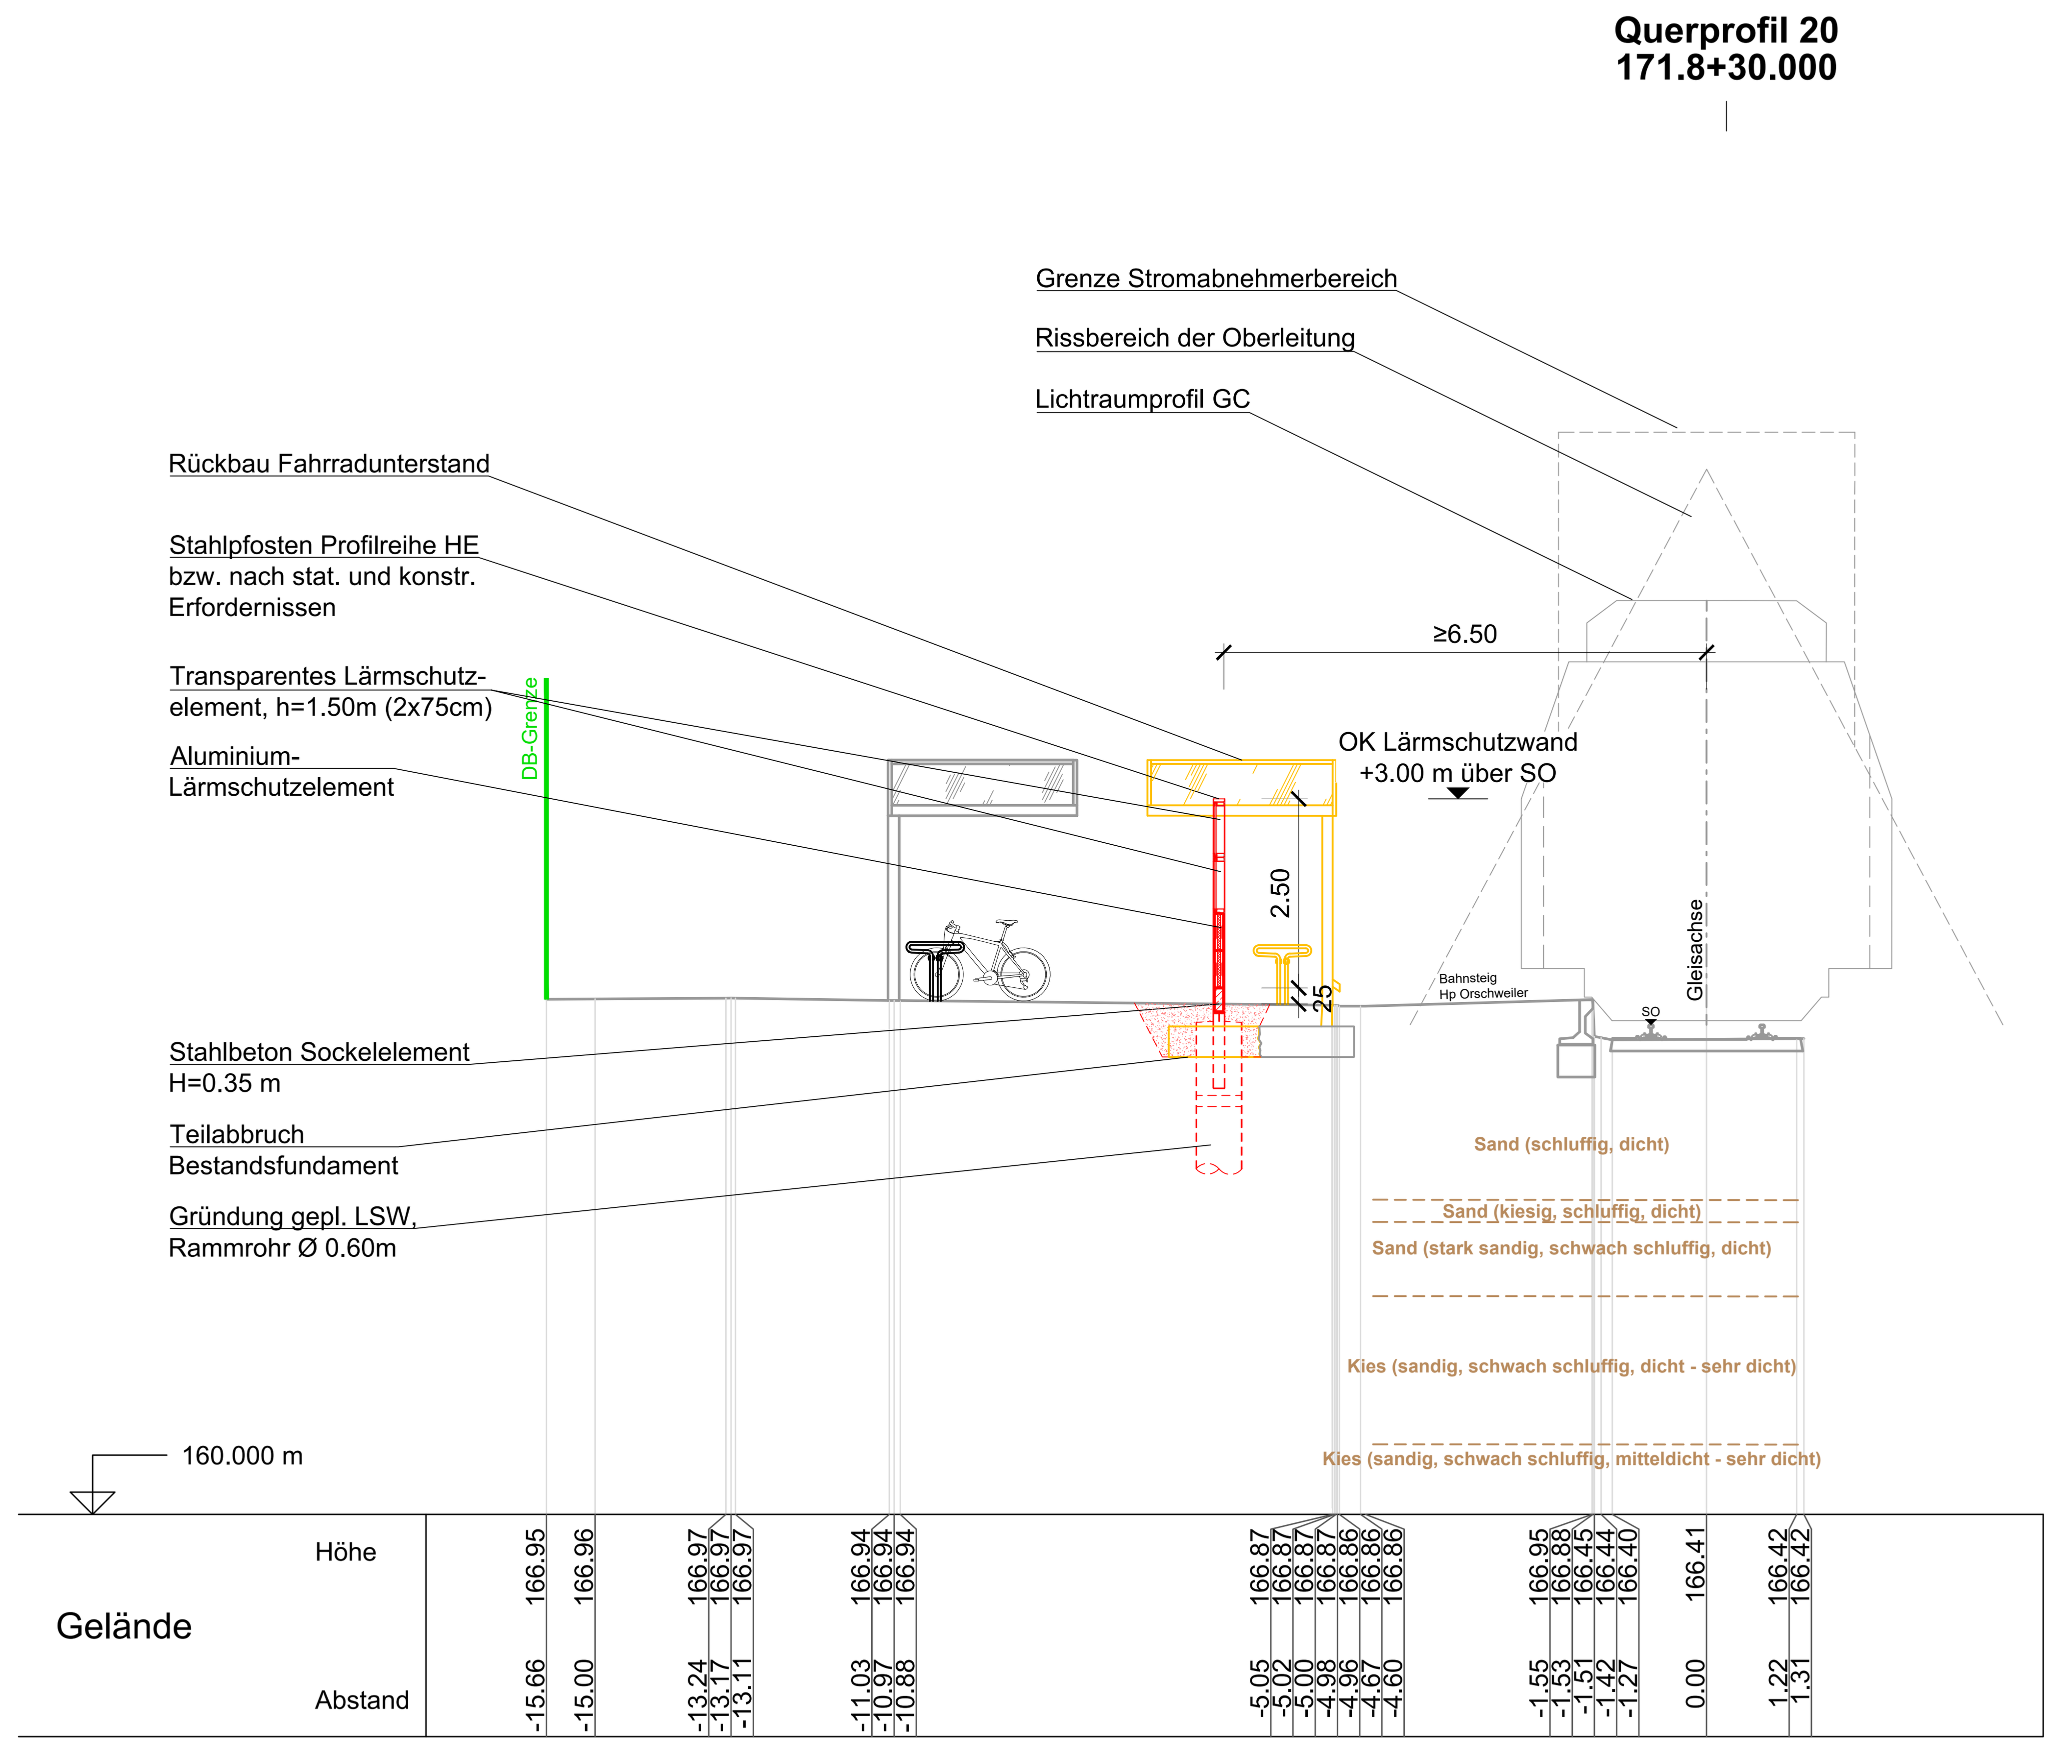


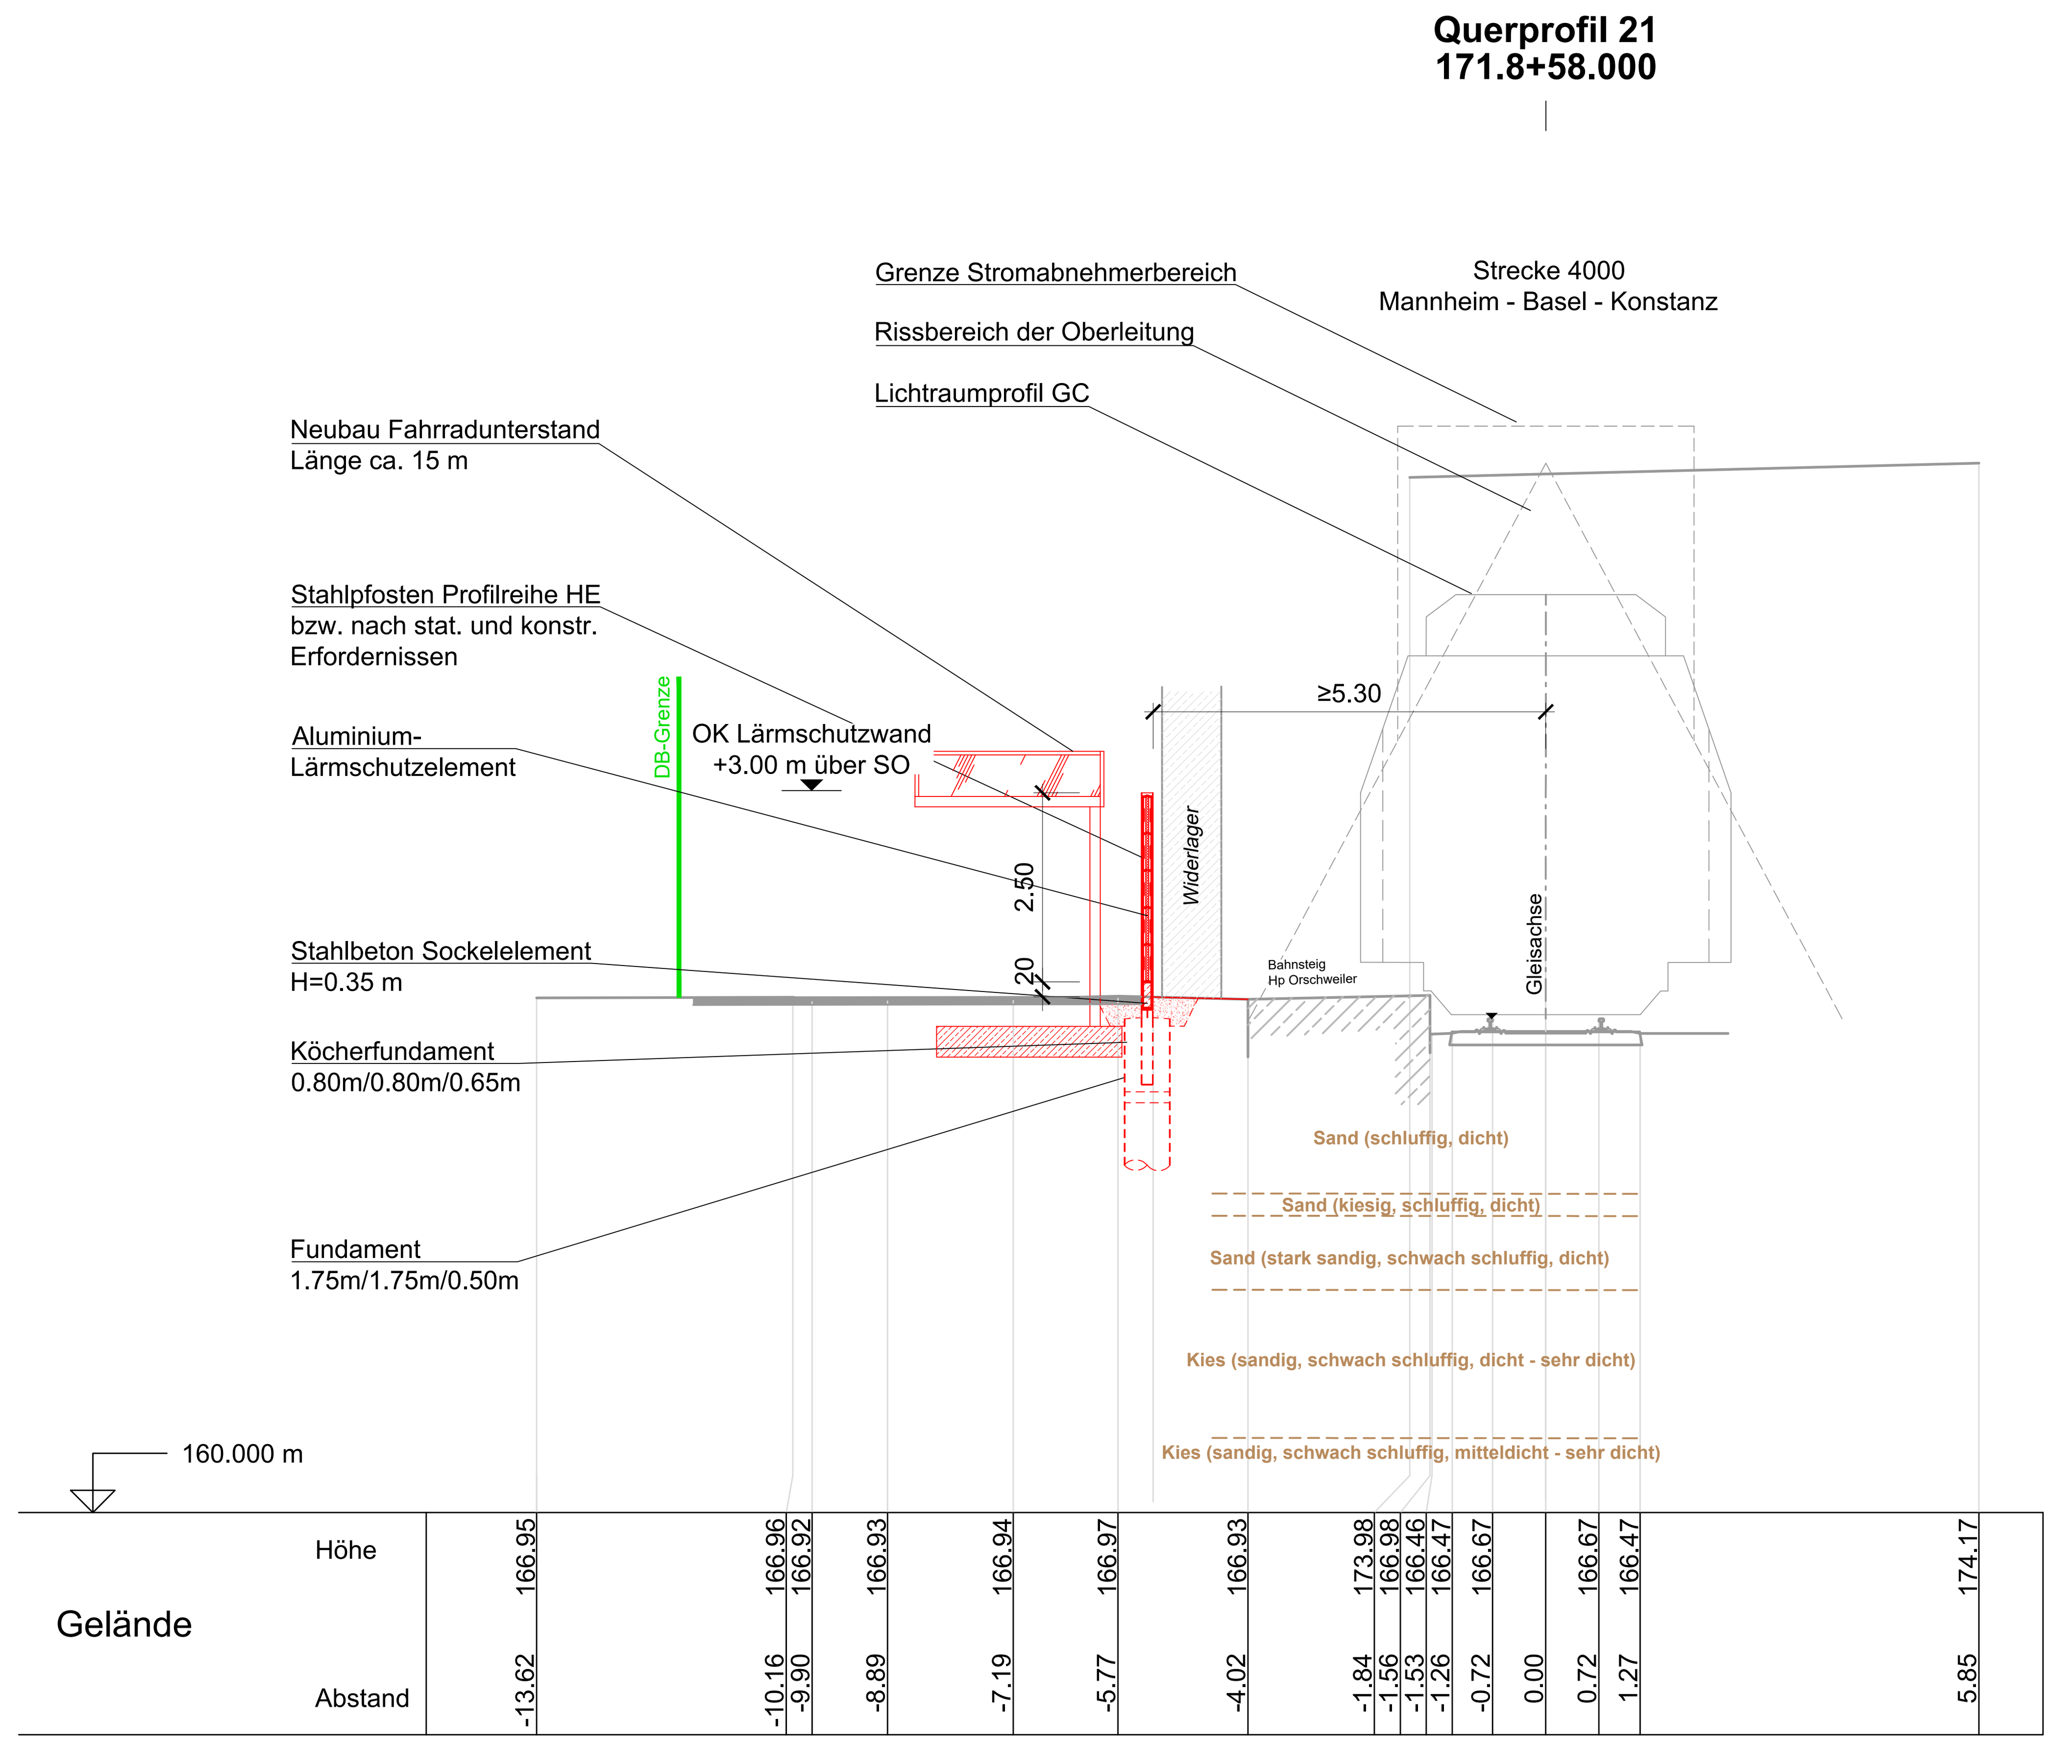


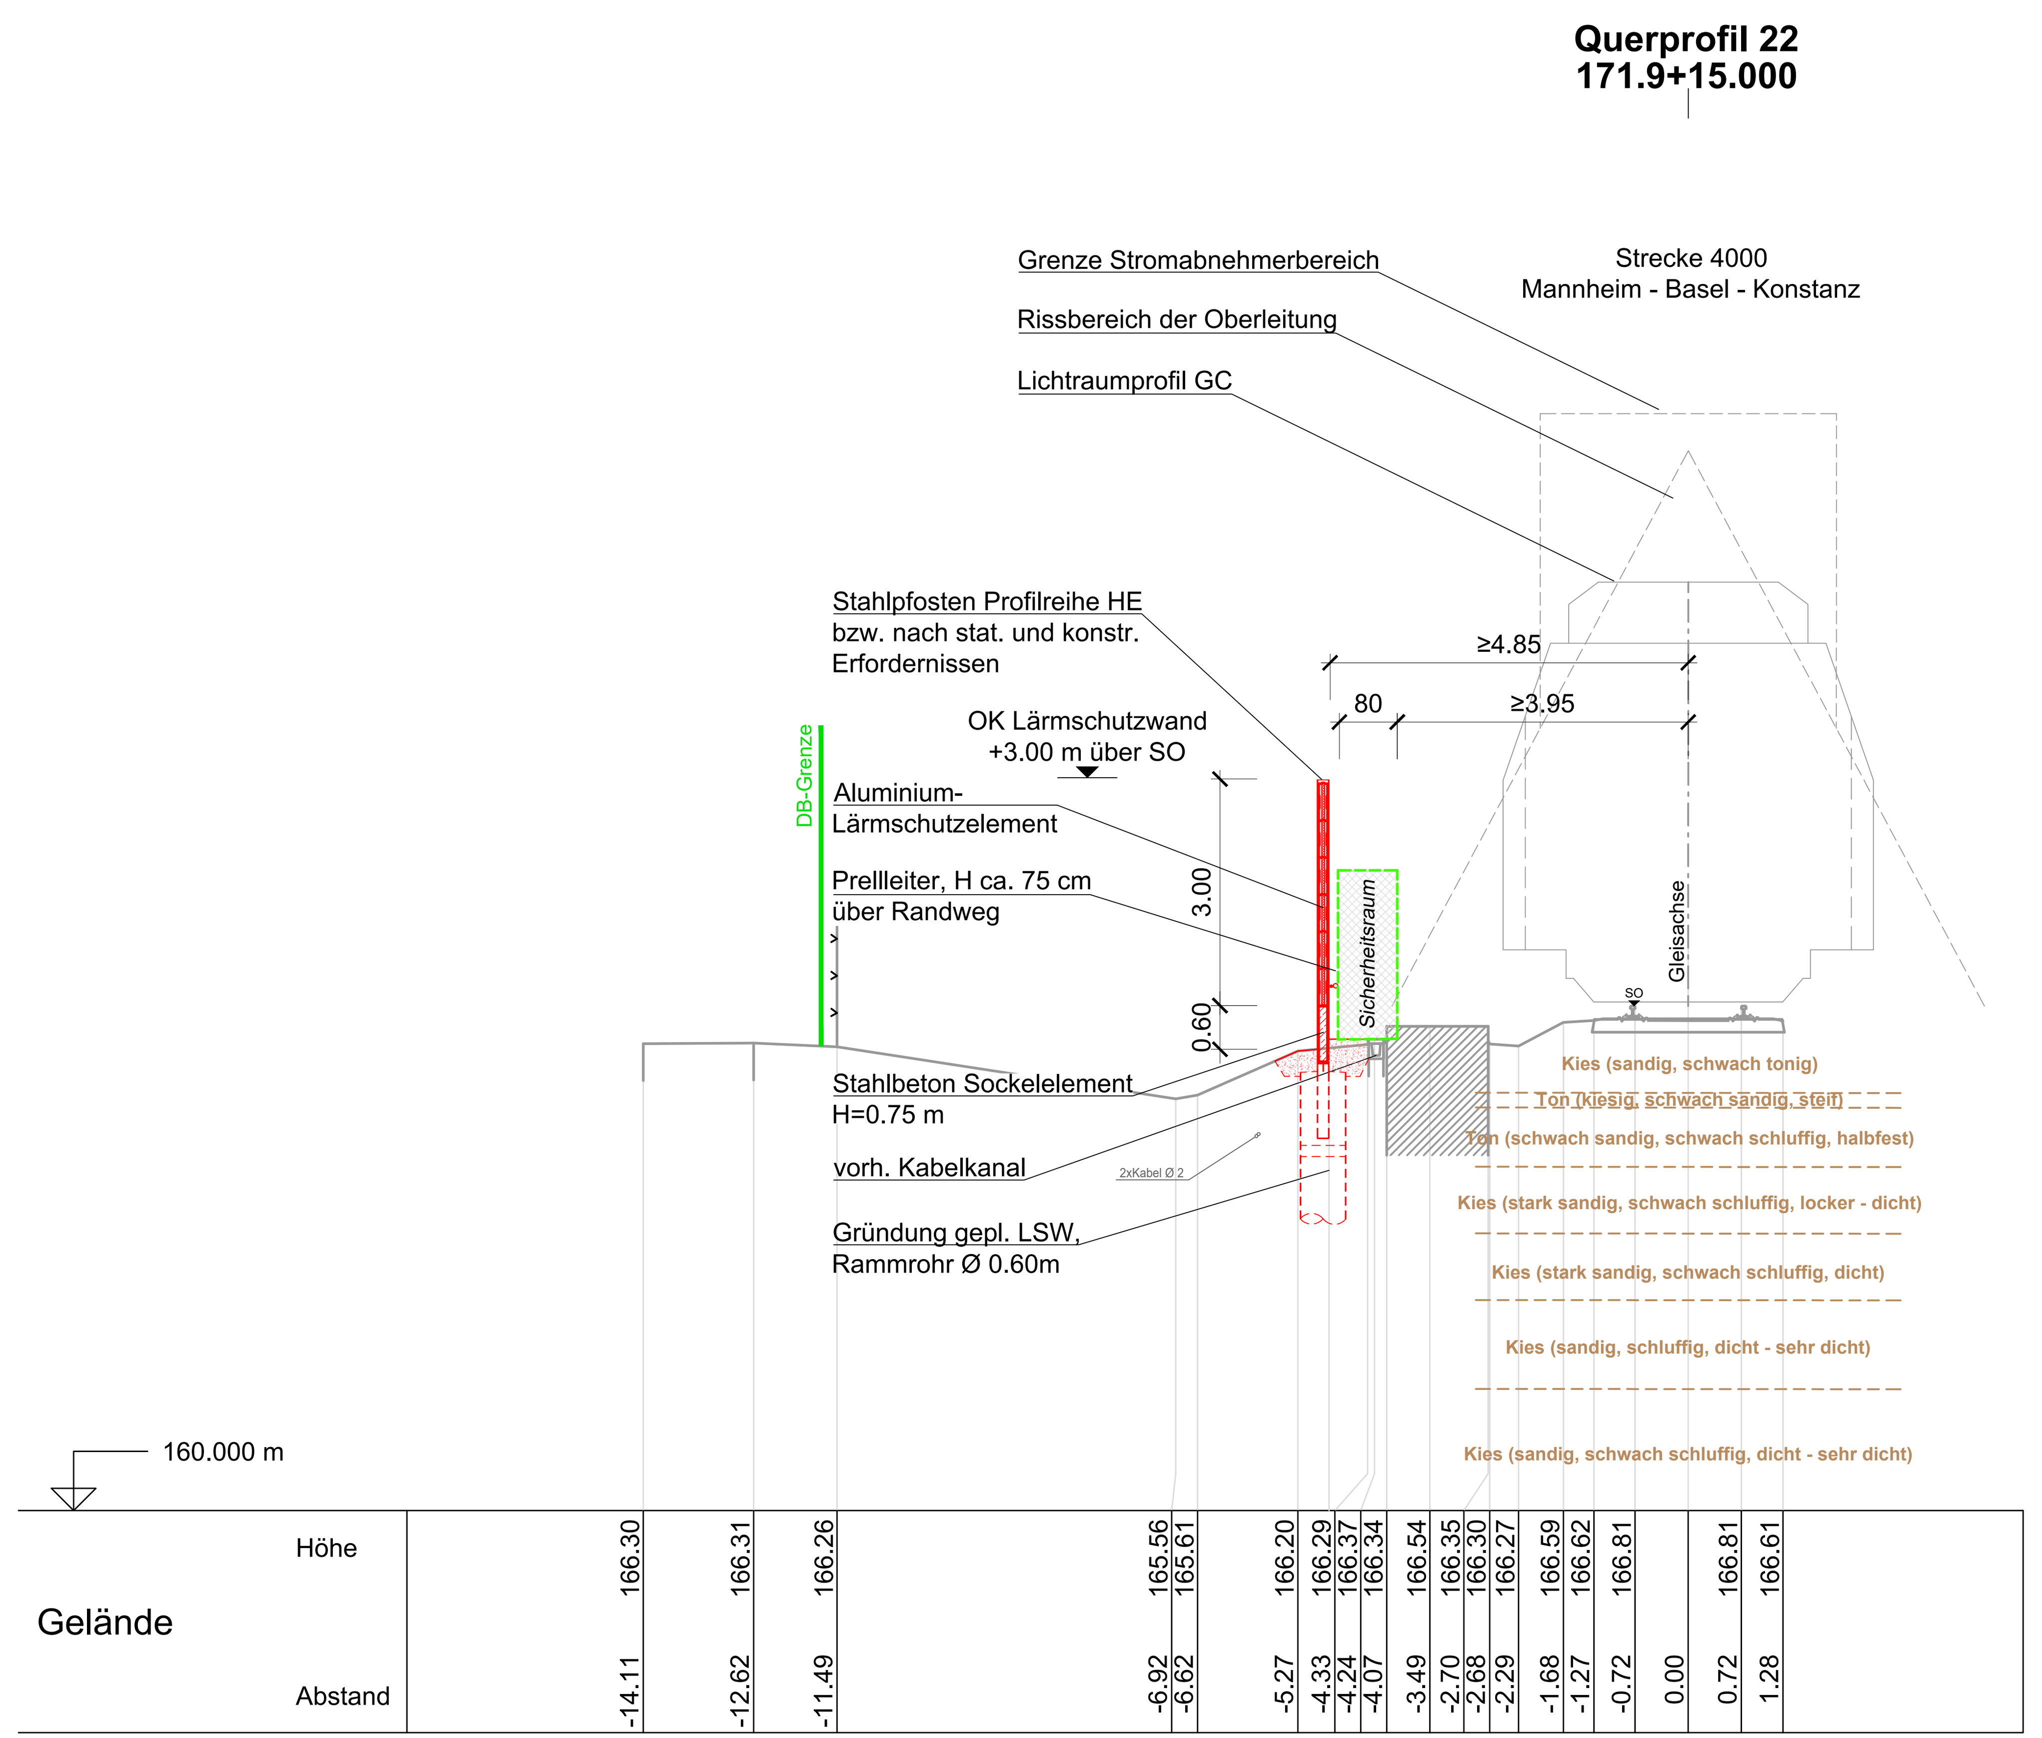


Genehmigungsvermerk Eisenbahn-Bundesamt:

Übersichtsskizze:

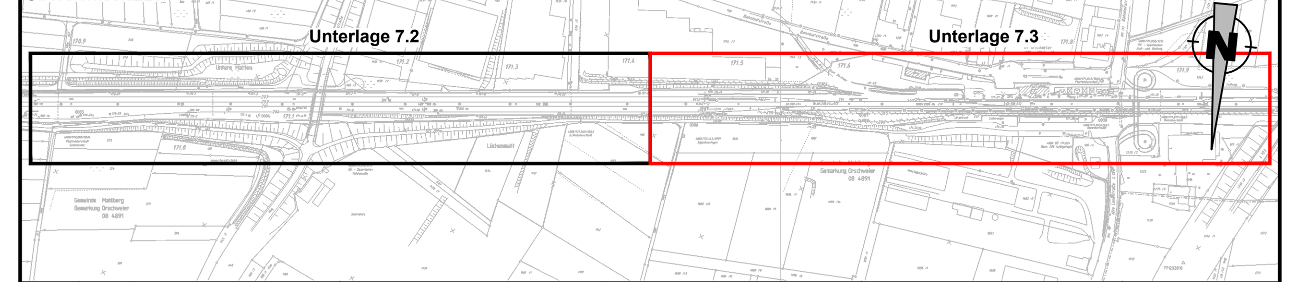


| Index | Änderungen bzw. Ergänzungen | Planungsstand |
|---|---|---|
| 0 | Ausgangsverfahren: Antragsfassung | 30.11.2021 |

**Genehmigungsplanung: Unterlage für eine Entscheidung nach § 18 AEG**


Vorhabenträger:

DB NETZE

DB Netz AG
Regionalbereich West
Standort Karlsruhe
Schwarzwaldstr. 82
76137 Karlsruhe

Karlsruhe, 01.12.2021 (Datum) (Unterschriften)
(Datum) (Unterschrift)
(Datum) (Unterschrift)


| | | |
|---|---|---|
| Planzeichen intern: | QP 4 | |
| Auftrags-Nr.: | 2021.004 | |
| | Datum | Name |
| gez. | Nov. 2021 | Matheis |
| bearb. | Nov. 2021 | Ort |
| gepr. | Nov. 2021 | Jäger |


Vertreter des Vorhabenträgers:

(Datum) (Unterschrift)

Planverfasser:

SCHÖNHOFEN INGENIEURE
Hertelsbrunnenring 5
67657 Kaiserslautern
Telefon (0631) 34124-0
Telefax (0631) 43745
e-mail: info@si-kl.de
Internet: www.si-kl.de

Kaiserslautern, 30.11.2021 (Datum) (Unterschrift)


| | |
|---|---|
| Höhensystem: | ---- |
| Koordinatensystem: | ---- |
| Ursprungsplan: | lvl 4000 KG |
| Blattgröße: | 1227 / 297 mm |
| Maßstab: | 1:100 |

Vorhabenbezeichnung:

**Lärmsanierung an bestehenden Schienenwegen des Bundes**

Strecke 4000, Mannheim - Basel - Konstanz

Plangenehmigungsabschnitt Mahlberg-Orschweier, Bahn-km 169,7+79 bis Bahn-km 171,9+51

Planart:

Querschnitte

Planinhalt:

**Querprofile zu Lärmschutzwand 2**

Profile 20 - 22