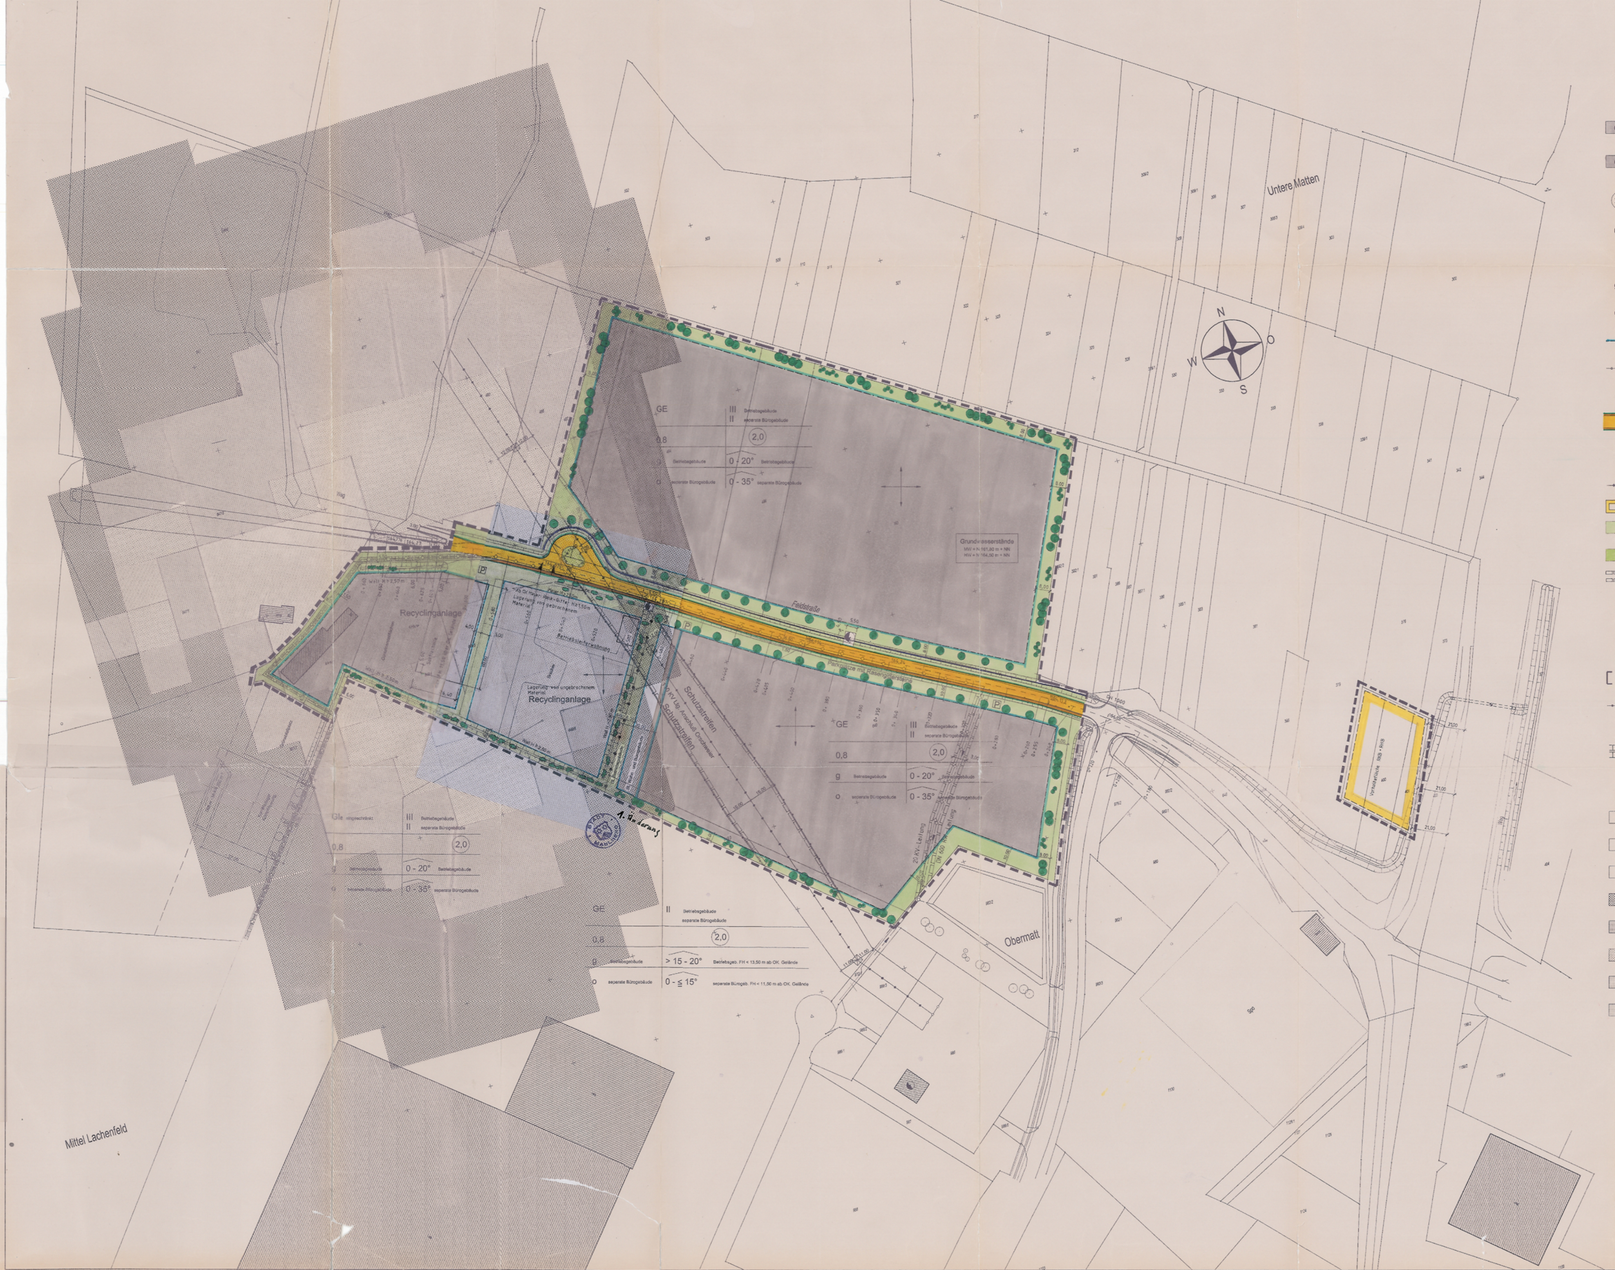
Untere Matten
Feldstraße
Recyclinganlage
Leichtbau- und ungeschossene Bauweise
Recyclinganlage
Betriebsleiterwohnung
Betriebsleiterwohnung
Schutzdeichen
Schutzdeichen
Obermatt
Mittel Lachenfeld
Grünordnerische Maßnahmen
Grünordnerische Maßnahmen
Grünordnerische Maßnahmen