


Planzeichenerklärung
Festsetzungen:


Art der baulichen Nutzung





Regelungen zur Ausnutzung

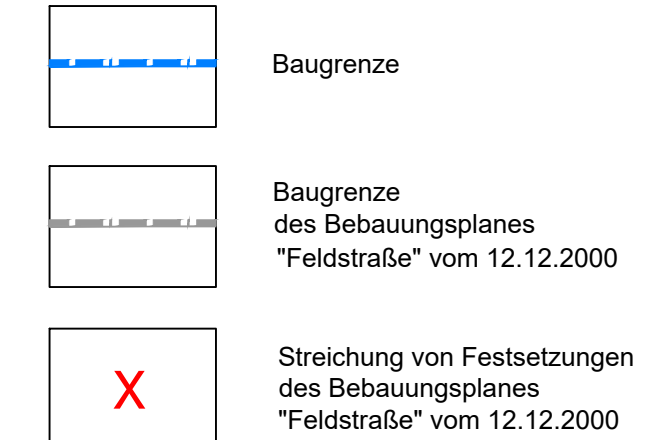

Sonstige Festsetzungen

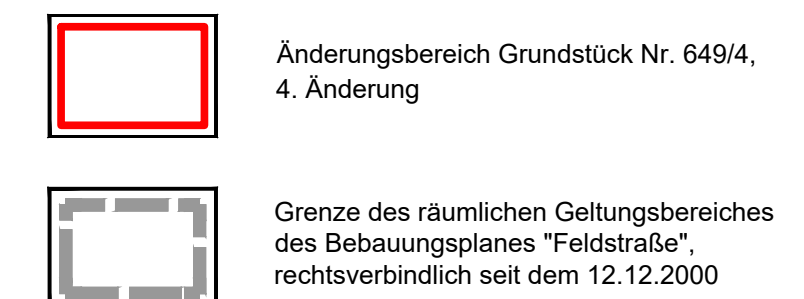

Plangrundlage:

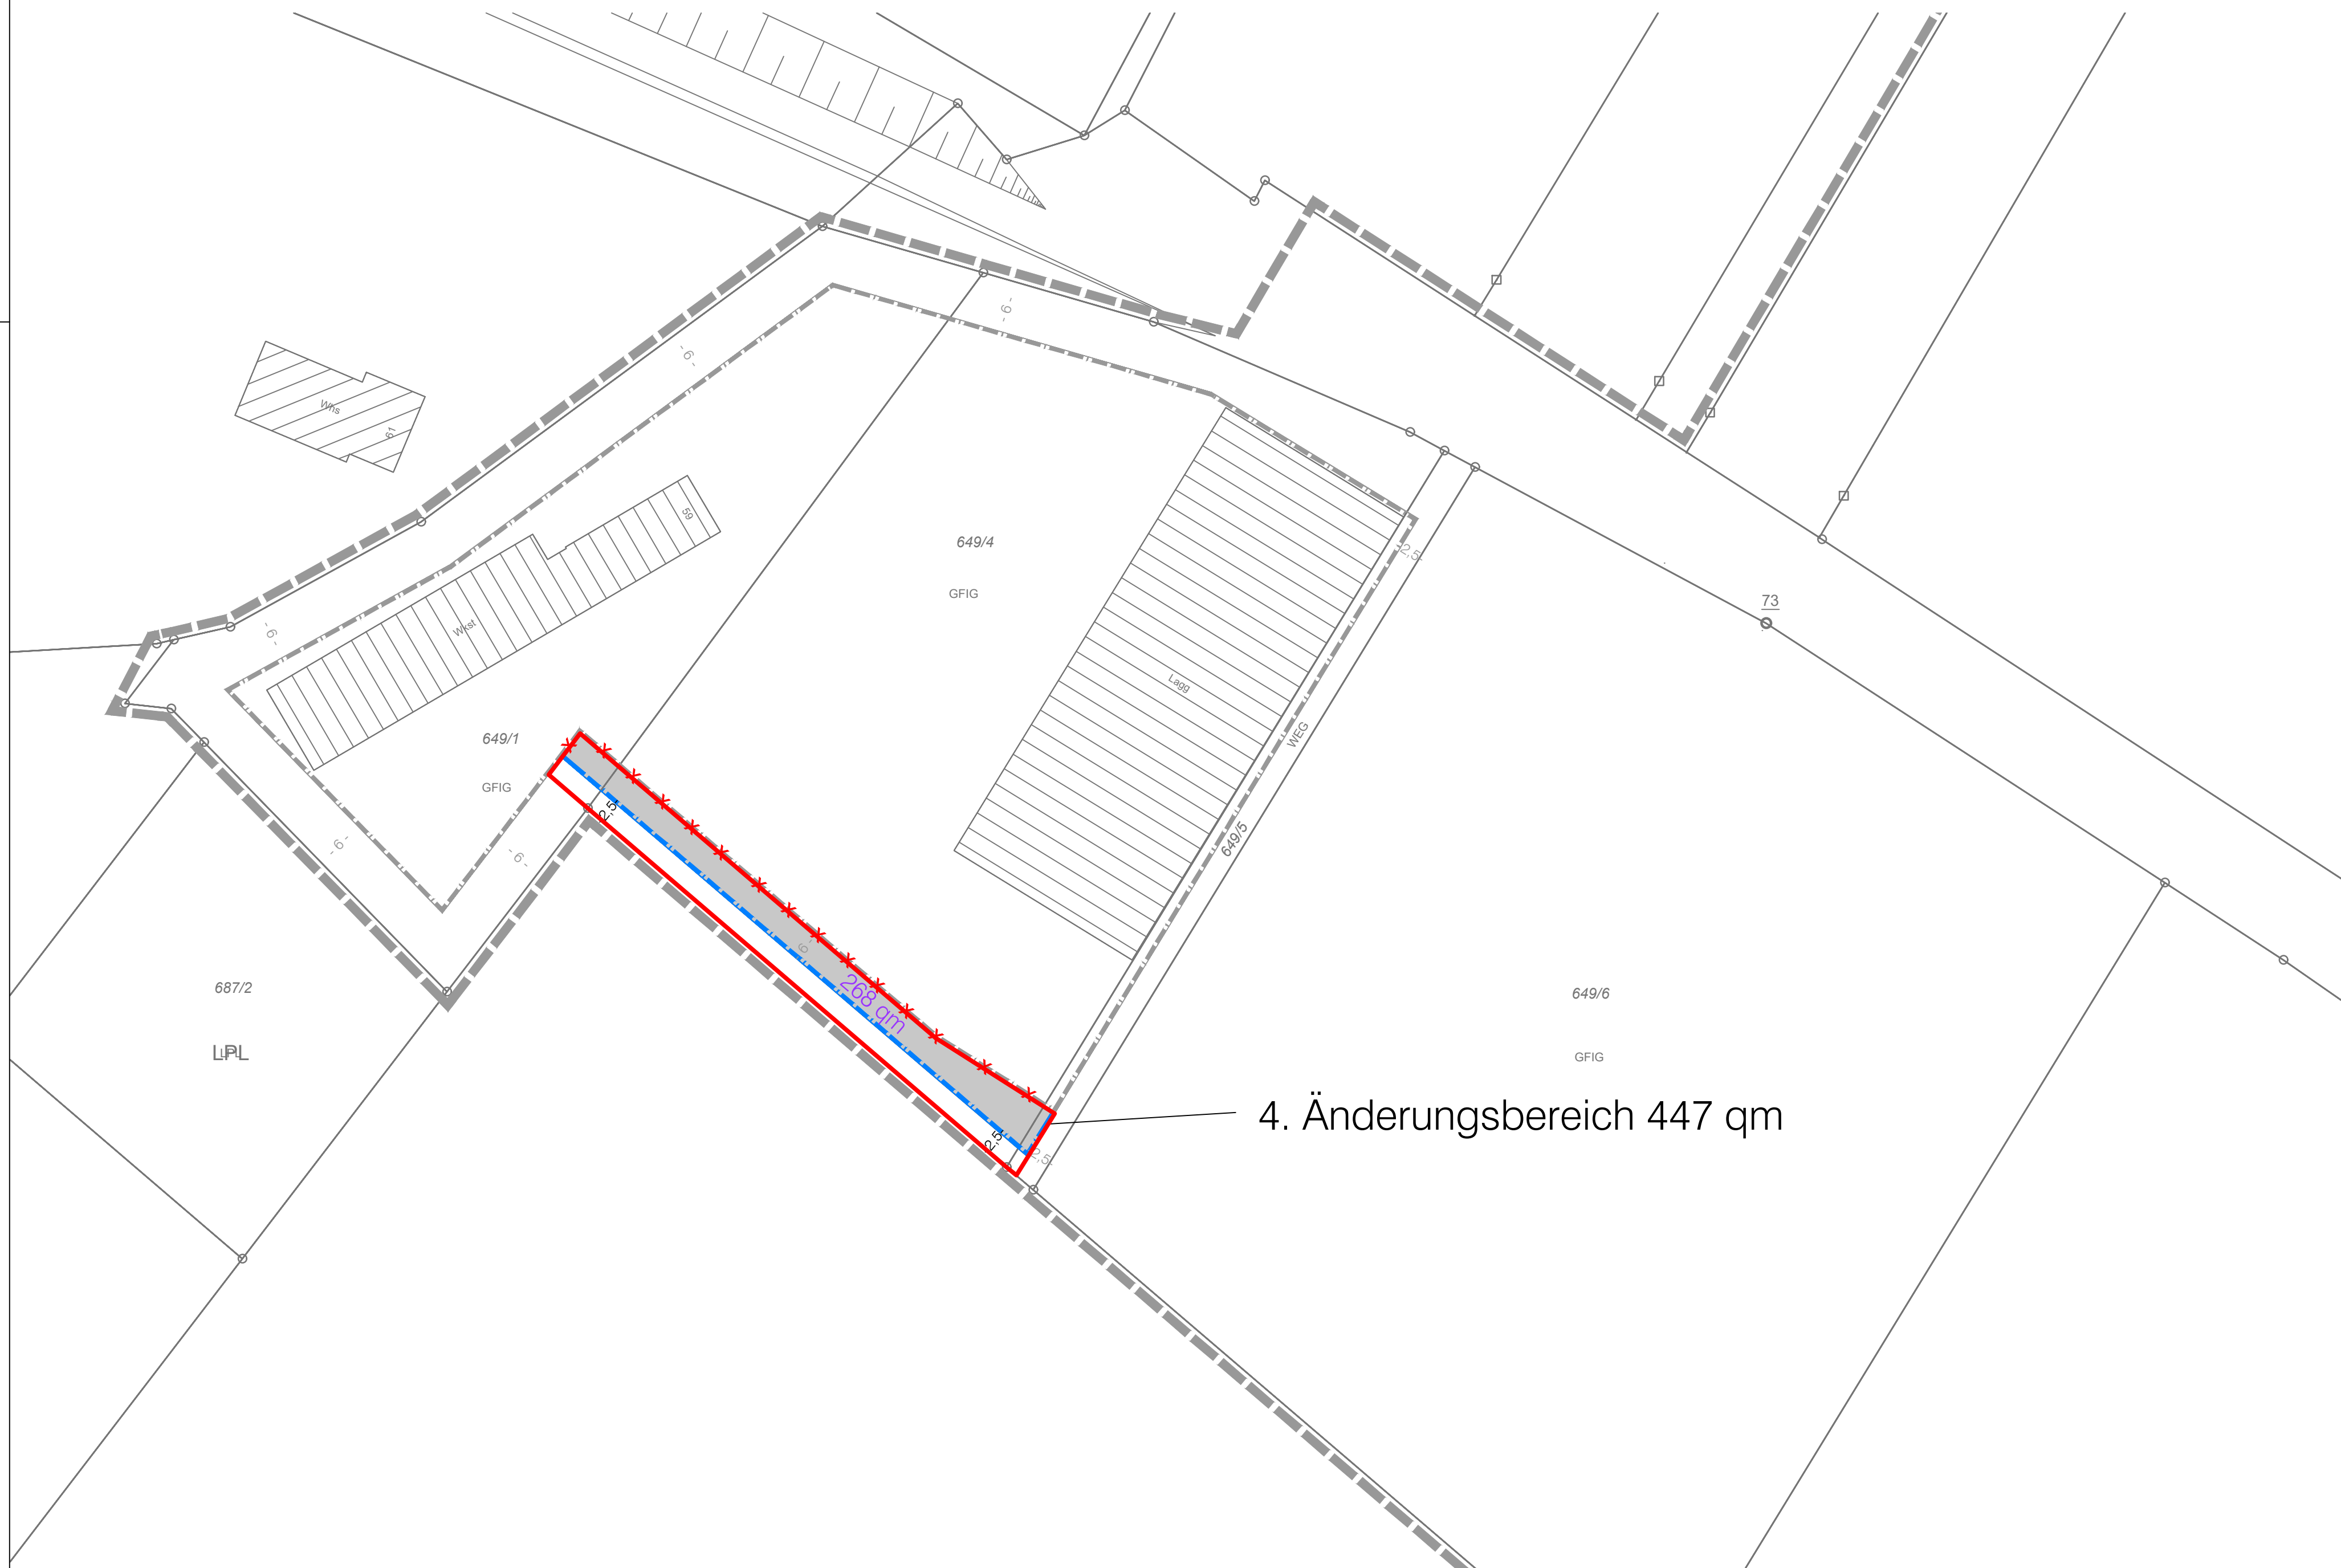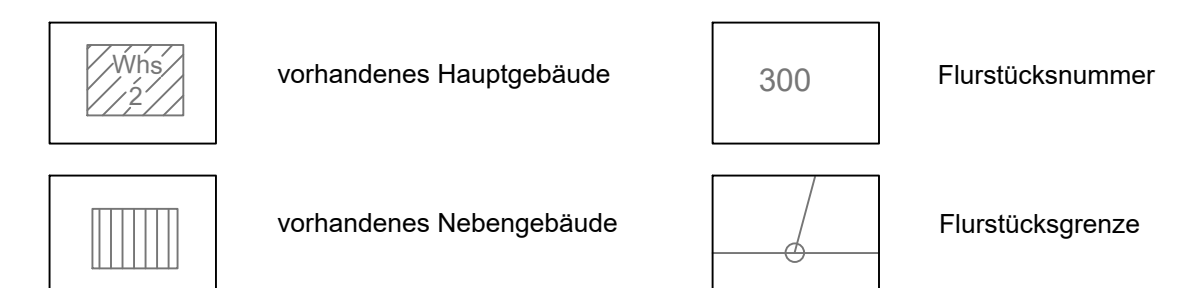


STAND: 15.03.2018 ANLAGE NR. 1
FASSUNG: ENTWURF ZUR ÖFFENTLICHKEITS- UND BEHÖRDENBETEILIGUNG



BEBAUUNGSPLAN
"FELDSTRASSE, 4. ÄNDERUNG"

ZEICHNERISCHER TEIL

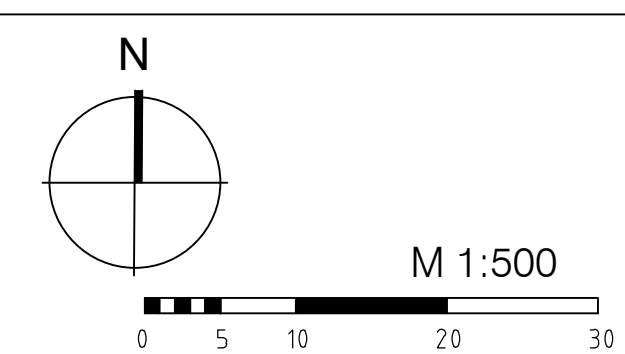

Es wird bestätigt, dass die Inhalte dieses Bebauungsplanes mit dem hierzu ergangenen Beschluss des Gemeinderats der Stadt Mahlsberg vom übereinstimmen

Verfahrensdaten:

Aufstellungsbeschluss:
Entwurfsbilligung: 23.04.2018
Offenlage:
Satzungsbeschluss:
In Kraft getreten am:

Mahlsberg,
Dietmar Benz
Bürgermeister
Der Bebauungsplan ist durch öffentliche Bekanntmachung gemäß §10 Abs. 3 BauGB am in Kraft getreten.
Mahlsberg,
Dietmar Benz
Bürgermeister

Die verwendete Plangrundlage mit Stand 2016 entspricht den Anforderungen des § 1 PlanZV

PROJEKT	2017_250
BEARB.	Jäger
GEZ.	Schr
DATUM	



PLANUNG
77886 Lauf ☎ 07841/703-0

2017250_baupl_epl_bp-4_Änd-01