


Damm Süd

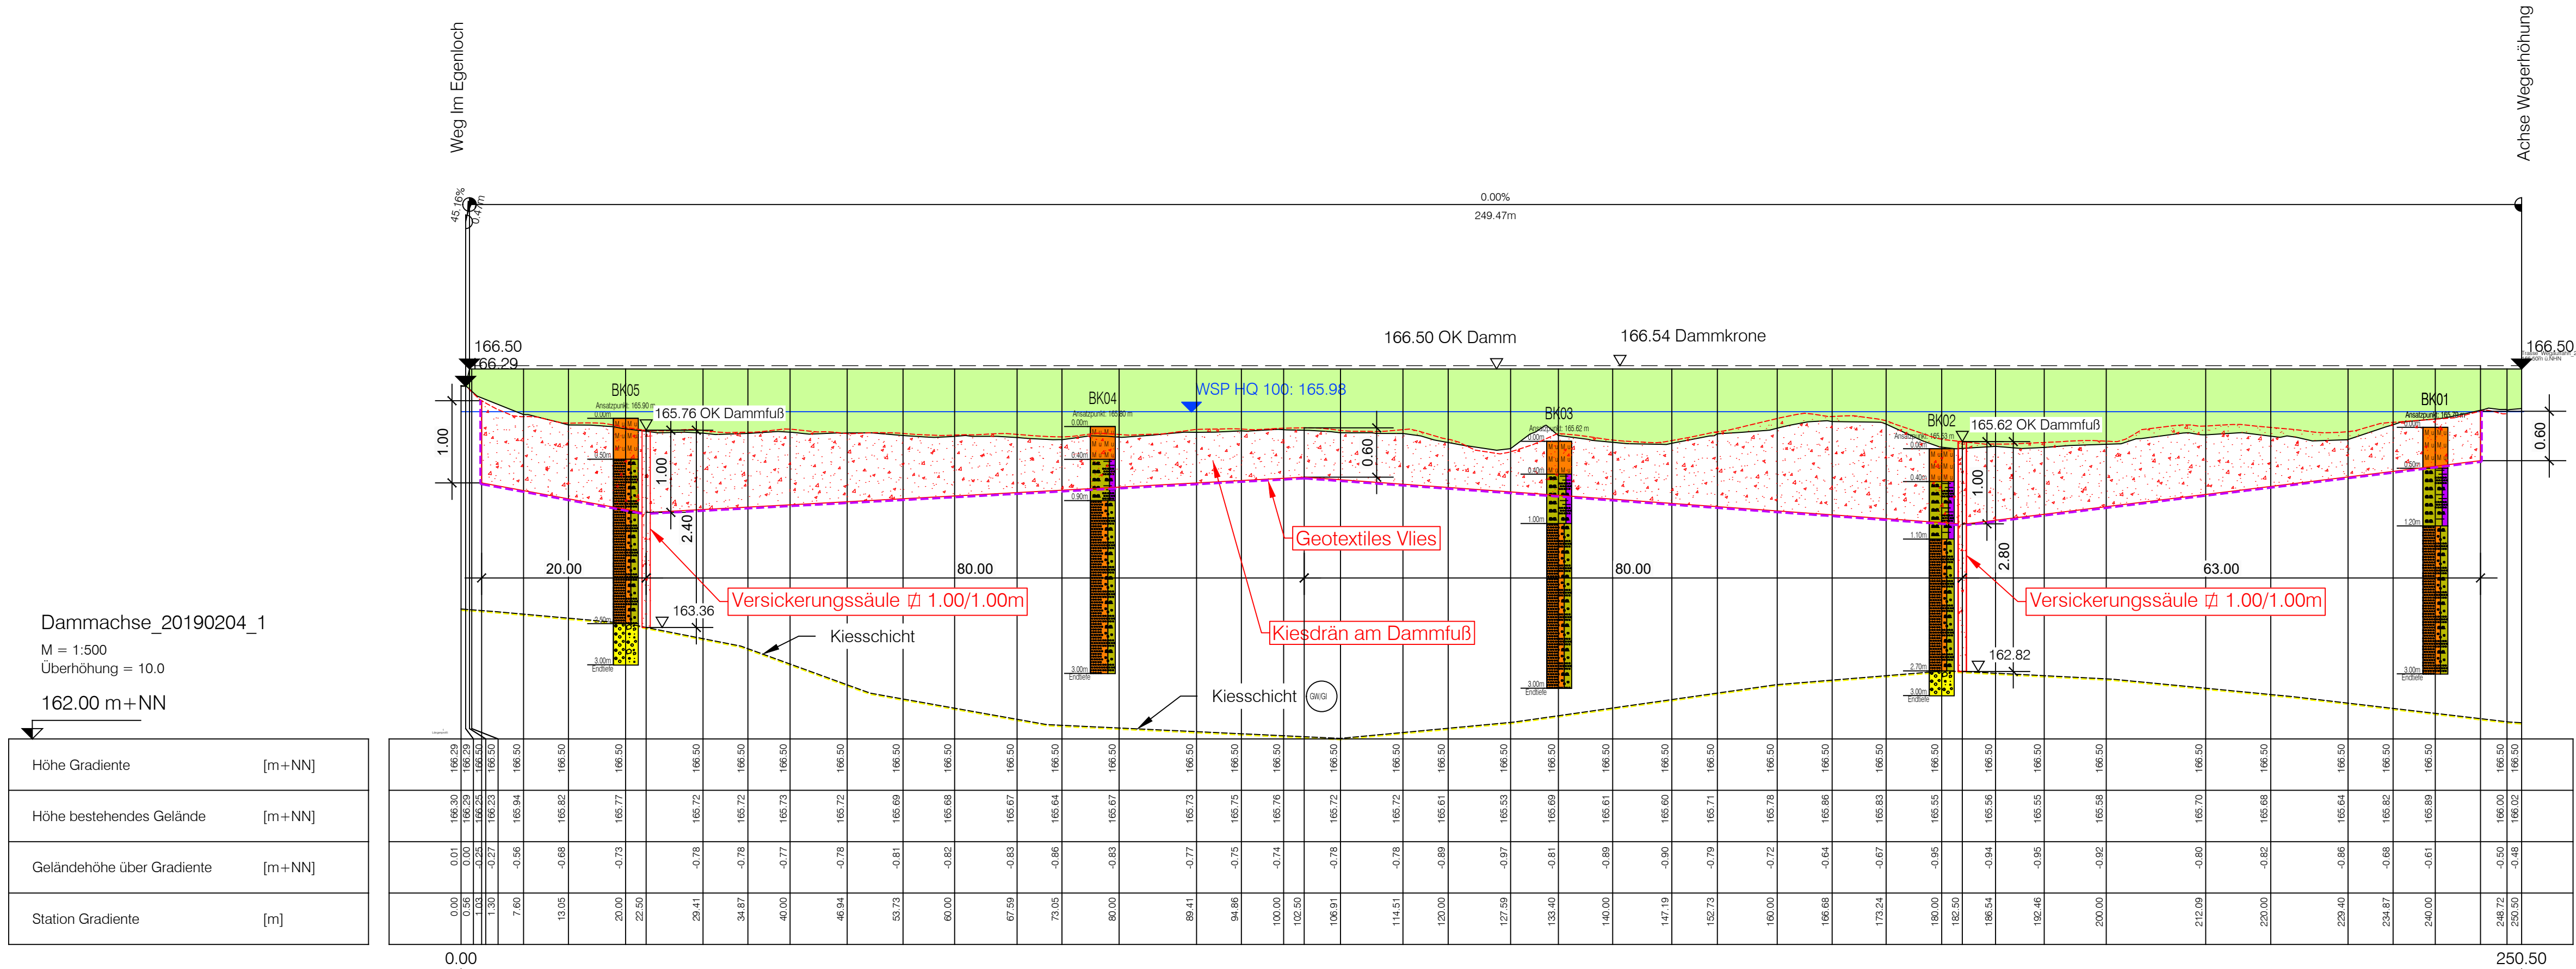

Index	"Ä" = Änderung- "E" = Ergänzung		Datum	Gez.	Gepr.
Lagesystem:		GK ☒	UTM ☐	Stand Kataster:	01/2019
Höhensystem (HST):		130 (DHHN12) ☒	160 (DHHN92) ☐	170 (DHHN2016) ☐	Stand Umlegung:
Bestandsvermessung: 05/2017-Fis					

Entwurfs- und Genehmigungsplanung

Fertigung

**Stadt Mahlberg**
Stadtteil Orschweier
Hochwasserschutz "Im Grün"
Wasserbau

Anlage - Plan-Nr.
4 - 2
Projekt-Nr.
2019/047
LS-500-50-2
Maßstab:
1 : 500/50

Blattinhalt:

Längsschnitt
Damm Süd

Auftraggeber:

Planverfasser:


Ingenieurbüro für
Tief- und Wasserbau
Stadtplanung und
Verkehrsanlagen
Poststraße 1 • 77886 Lauf
Tel. 07841 703-0 • Fax -80

Datum: 16.05.2021

Stempel/Unterschrift

Datum: 16.05.2021

P:\Projekte 2019\2019047\Gruppe Wasserbau\4 Gpl\2019047-GPL-LP01.dwg

95.0/29.7