
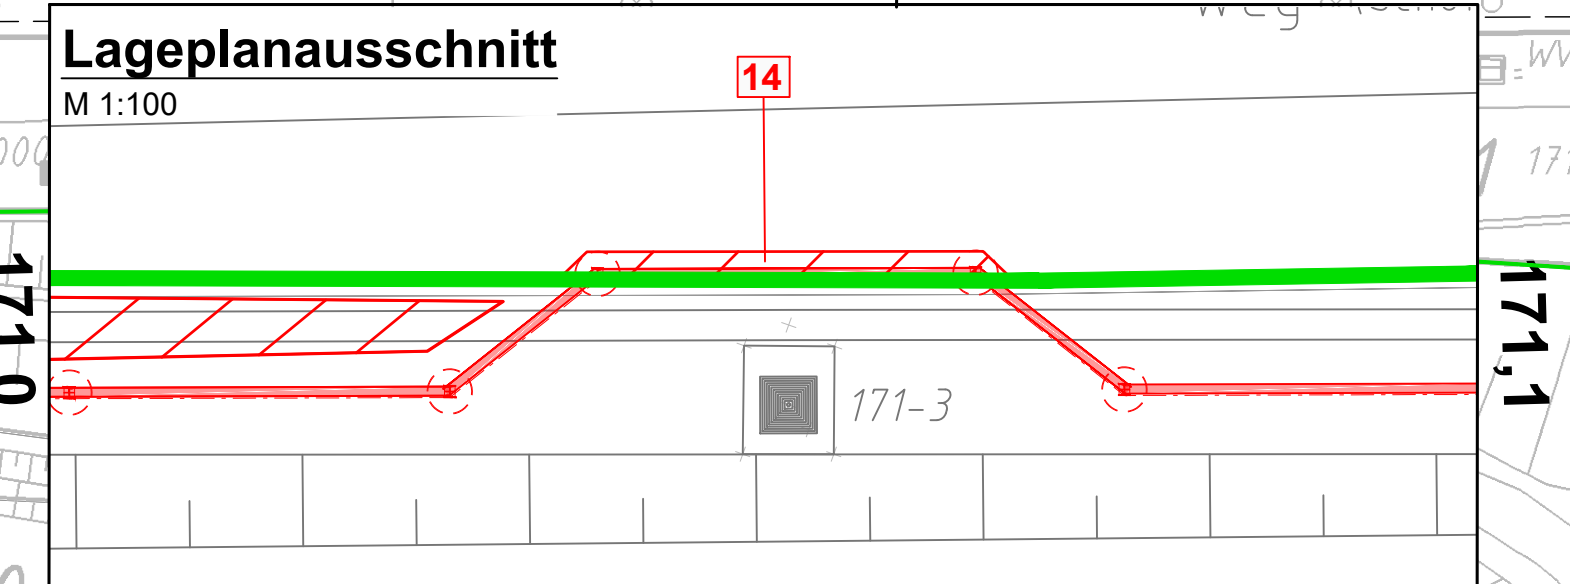



W:\0021_0002_001_LSW_Mahlberg-Orschweiler_DB_Netz\A002_Kataster\A002_Kataster.dwg [10.5.2021] 10.5.2021

SCHÖNHOFEN
INGENIEURE

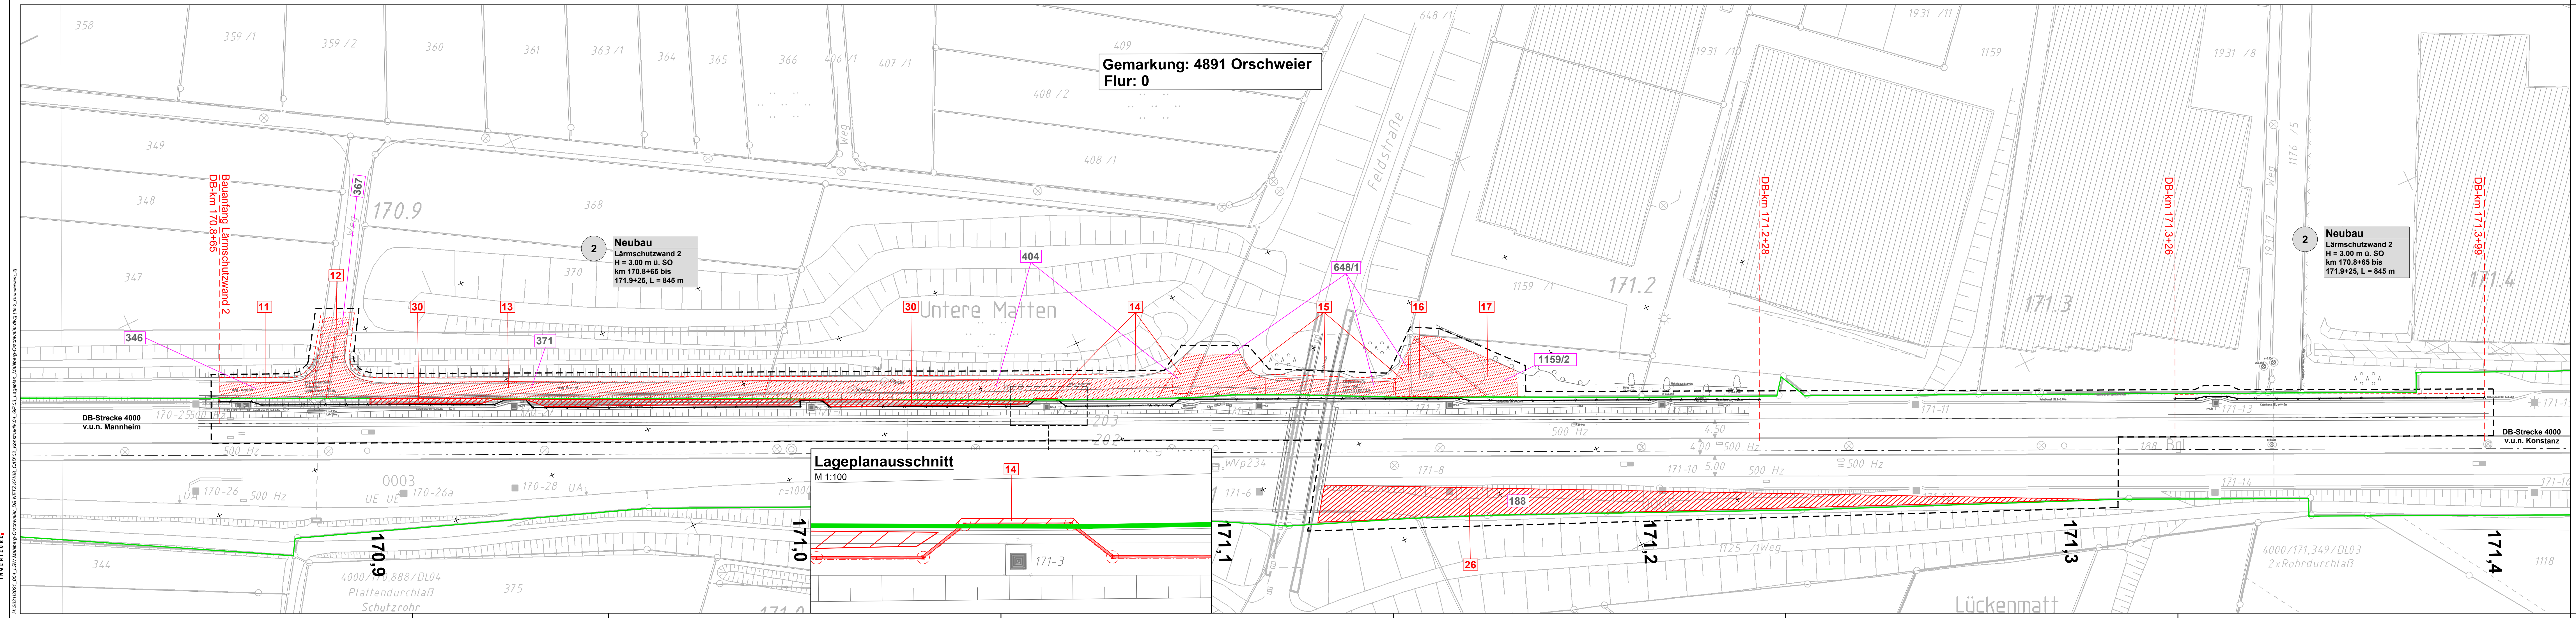

Legende

- Bestand (einschließlich DB-Kataster)
- Neubau / Änderung
- Rückbau
- äußere Grenze der vorhabensträgergereigen Grundstücke
- Plangenehmigungsgrenze
- Nr.- Gleisachse
- Streckenachse
- Flurstückgrenze (amtliches Kataster)
- Erwerb
- Vorübergehende Inanspruchnahme
- dingliche Sicherung
- Erwerb und dingliche Sicherung
- Vorübergehende Inanspruchnahme und dingliche Sicherung
- Nr. lfd. Nummer im Grunderwerbsverzeichnis

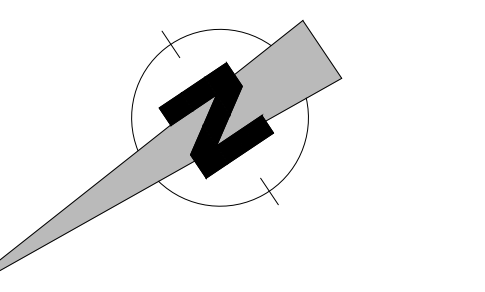

Plangrundlage:

DB NETZE			
[Barcode]			
IVL 4000 KG			
Bf Orschweiler			
[Table with 4 columns: Pos., Pos. nach, Pos. nach, Pos. nach]			

Unterlage 5.2

Genehmigungsvermerk Eisenbahn-Bundesamt:

Übersichtsskizze: Unterlage 5.2 Unterlage 5.3

0	Ausgangsverfahren: Antragsfassung	30.11.2021
Index	Änderungen bzw. Ergänzungen	Planungsstand

Genehmigungsplanung: Unterlage für eine Entscheidung nach § 18 AEG

Vorhabenträger:	DB NETZE	Planzahlen intern:	G 2
DB Netz AG	Regionalbereich West Standort Karlsruhe Schwarzwaldstr. 82 76137 Karlsruhe Karlsruhe, 01.12.2021	Auftrags-Nr.:	2021.004
Vertreter des Vorhabenträgers:	Planverfasser:	Hörsystem:	----
	Hertelsbrunnring 5 67657 Kaiserslautern Telefon (0631) 34124-0 Telefax (0631) 43745 e-mail: info@si-kl.de Internet: www.sikl.de	Koordinatensystem:	IVL 4000 KG
	SCHÖNHOFEN INGENIEURE	Ursprungsplan:	1598 / 297 mm
	Kaiserslautern, 30.11.2021	Blattgröße:	1598 / 297 mm
		Maßstab:	1:500

Vorhabenbezeichnung: **Lärmsanierung an bestehenden Schienenwegen des Bundes**

Planart: **Streckenabschnitt Mahlberg-Orschweiler, Bahn-km 170.8+10 bis Bahn-km 171.4+20**

Planinhalt: **Grunderwerbsplan Lärmschutzwand 2**

Plan 1/2