



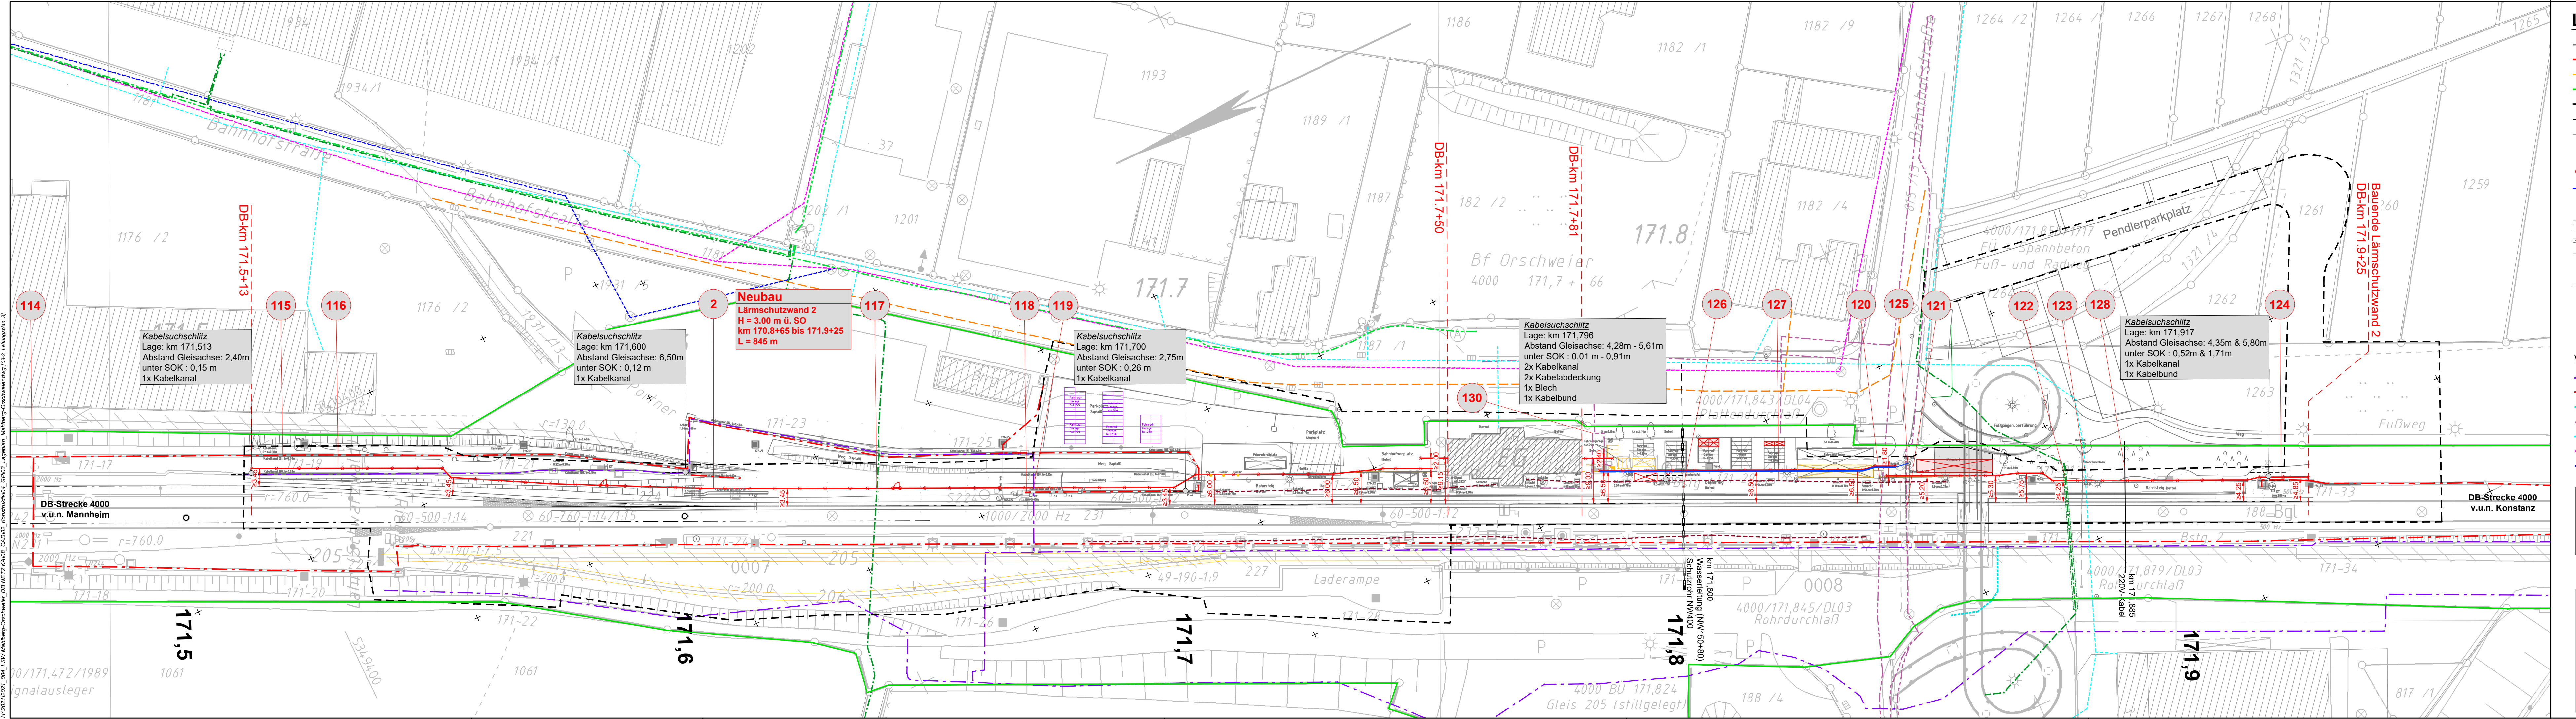

Ende

- | | | | |
|---|---|---|---------------|
|  | Bestandsvermessung | | |
|  | Neubaumaßnahme / Änderung | | |
|  | Rückbaumaßnahme | | |
|  | äußere Grenze der vorhabenträgereigenen Grundstücke | | |
|  | Plangenehmigungsgrenze | | |
|  | Baufeldgrenze | | |
|  | Flurstücksgrenze (amtliches Kataster) | | |
|  | laufende Nummer des Bauwerksverzeichnisses | | |
|  | Lärmschutzwand auf Rammrohrgründung | | |
|  | Anschluss Regenwasserkanal | | |
|  | temporärer Standort Fahrradgaragen |  | Treppe |
|  | Böschung |  | Rampe |
|  | Stützwall |  | Entwässerungs |
|  | Zaun |  | Überdachung |
|  | Oberleitungsmast mit Mastnummer | | |
|  | Kabelkanal | | |
|  | Beleuchtungsmast | | |
|  | Straßeneinlauf | | |

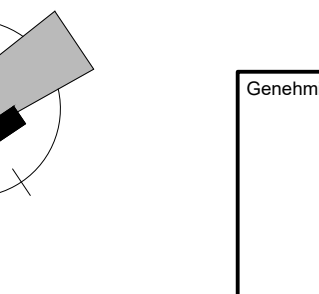

er- und Entsorgungsleitungen


- | | | | |
|---|-----------------------------------|---|-------------|
|  | Streckenfernmeldekanal DB KT GmbH |  | bnNetze: G |
|  | Signalkabel LST |  | Netze-BW: S |
|  | Vodafone |  | Netze-BW: S |
|  | Telekom |  | 50-Hz Kabel |
|  | Stadt Muhlberg: Wasserleitung |  | Kabelsucher |
|  | Stadt Muhlberg: Mischwasserkanal | | |
|  | Stadt Muhlberg: Regenwasserkanal | | |

versorgungsleitungen sind aus Unterlagen der Versorgungsträger in unterschiedlicher
 schkeit übernehmen. Wie der Versorgungsträger kann auch der Planverfasser keine
 für Genauigkeit und Vollständigkeit übernehmen. Daher stellt der hier dargestellte
 bestand nur eine informative Zusammenfassung der bekannten Leitungen dar, zu
 tätigen Berücksichtigung und Abstimmung. Im übrigen gelten die Pläne und Merkblätter
 örtlichen Versorgungsträgers.

grundlage:

Barcode 444000174				<i>lv! 4000 KH</i>	
DB Netz AG Ulf-Weh-4033 Schwanenstraße 66 76137 Heidelberg		Str. 4000 Mannheim – Basel – Konstanz km 171.5 – 80 km 172.4 – 41		Str. 4200 km 171.5 – 40 km 172.4 – 63	
Datum 25.03.2004 Uhrzeit 12:22:00 Track 1998 Fahrpl. 02.03.2009 Gültigkeit 02.03.2009	Gr. 1 Bezeichnung Bords. 31.1988 Name Kreller-ONG 19.01.1999 Fach/Hersteller S.61.3	Norm. 64.204 Haltestab. 1: 1000			
Ort Gies. 204 Bahn W273 203 Uhrzeit 01.03.2003 01.03.2003 01.03.2003	Gr. 1 Gr. 1 Gr. 1 Gr. 1	<i>BF Orschweier</i>			
Ort Gies. 204 Bahn W273 203 Uhrzeit 01.03.2003 01.03.2003 01.03.2003	Gr. 1 Gr. 1 Gr. 1 Gr. 1	Blatt 3 3 Bl.			
Ort Gies. 204 Bahn W273 203 Uhrzeit 01.03.2003 01.03.2003 01.03.2003	Gr. 1 Gr. 1 Gr. 1 Gr. 1	DB-REF B			

Unterlage 8.

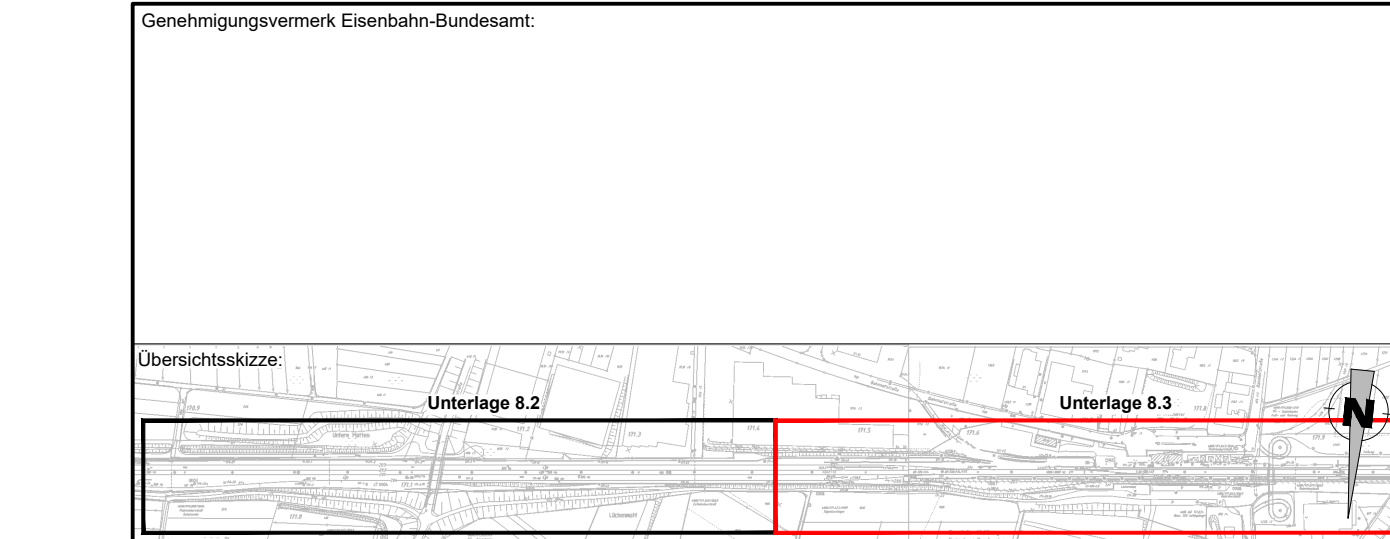

0	Ausgangsverfahren: Antragsfassung	30.11.2021
Index	Änderungen bzw. Ergänzungen	Planungsstar

Genehmigungsplanung: Unterlage für eine Entscheidung nach § 18 AEG

Vorhabenbezeichnung: DB NETZE DB Netz AG Regionalbereich West Standort Karlsruhe Schwarzwaldstr. 92 76137 Karlsruhe Karlsruhe, 01.12.2021 (Datum) (Unterschrift)				Planzeichensystem: LB 3	
				Auftrags-Nr.: 2021.004	
				gez.	Datum Nov. 2021
				bearb.	Nov. 2021 Ort
				gepr.	Nov. 2021 Jäger
Vertreter des Vorhabenträgers:		Planverfasser:		Höhenssystem: ----	
		 SCHÖNHOFEN INGENIEURE		Koordinatensystem: ----	
		Kaiserslautern, 30.11.2021 (Datum) (Unterschrift)		Ursprungsplan: IV/ 4000 KH	
Vorhabenbezeichnung:		(Datum) (Unterschrift)		Blattgröße: 1413 / 297 mm	
Lärmsanierung an bestehenden Schienenwegen des Bundes Strecke 4000, Mannheim - Basel - Konstanz Plangenehmigungsabschnitt Mahlberg-Orschweiler, Bahn-km 169,7+79 bis Bahn-km 171,9+51		Maßstab: 1:500			
Planart:		Leitungsbestandsplan			
Planinhalt:		Streckenabschnitt Mahlberg-Orschweiler, Bahn-km 170,4+65 bis Bahn-km 171,9+73 Leitungsbestandsplan Lärmschutzwand 2 Plan 2/2			