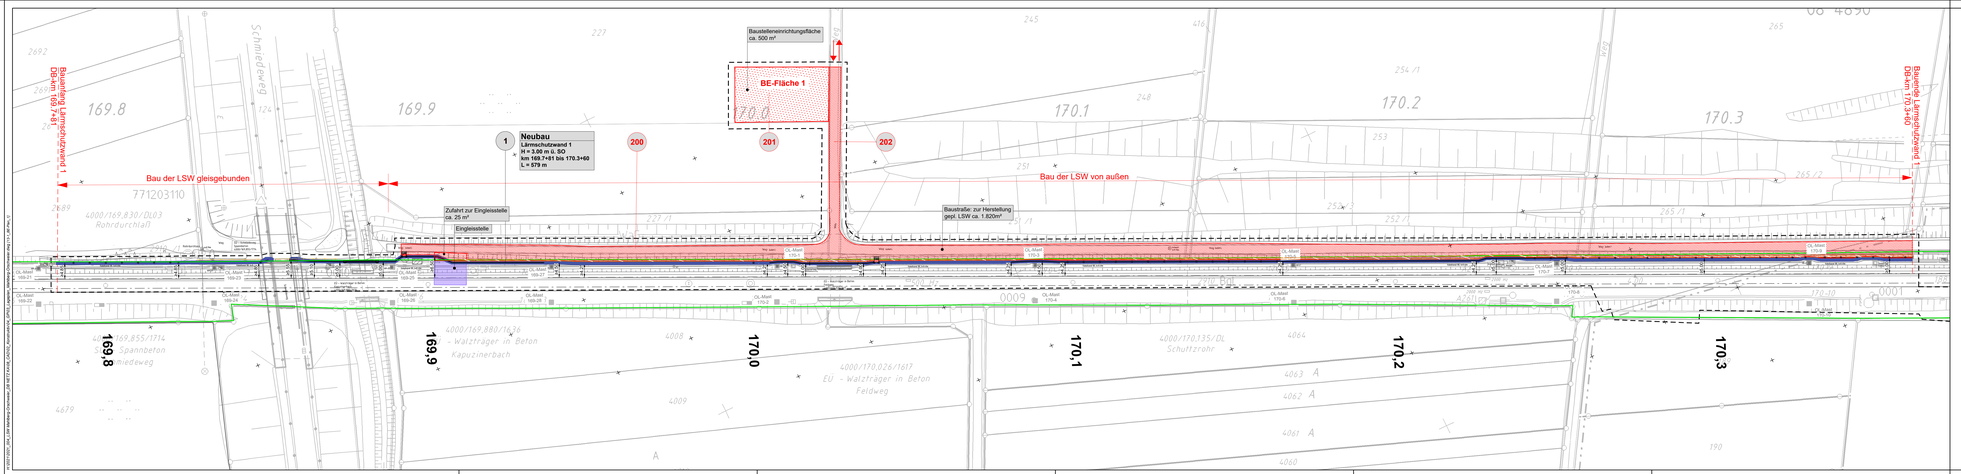

Legende

- Bestand (einschließlich DB-Kataster)
- Neubau /Änderung
- äußere Grenze der vorhabenbträgereigenen Grundstücke
- Plangenehmigungsgrenze
- Nr. — laufende Nummer des Bauwerksverzeichnisses
- Flurstückgrenze (amtliches Kataster)
- Baustelleneinrichtungsfläche
- Baustraße
- Anbindung des Baufeldes bzw. Baustraße an das öffentliche Straßennetz
- Eingleisstelle
- 1 m Arbeitsbereich
- Lärmschutzwand
- Böschung
- Stützwand
- Zaun
- Oberleitungsmast mit Mastnummer
- Kabelkanal
- Beleuchtungsmast
- Baum
- Straßeneinlauf
- Entwässerungsschacht
- K Kabelmerkstein
- Schaltschrank
- KT Kabeltopf
- KS Kabelschacht
- Stahlbetonmast
- Stahlrohrmast
- Holzmast
- Ankerfundament
- Laternenmast
- Sprechstelle
- Überdachung
- Treppe
- Rampe
- Kilometerstein/ Kilometertafel

Plangrundlage:

Datum	Name	Unterschrift
16.04.2021	Bauer	
21.04.2021	Schäfer	
21.04.2021	Schäfer	
21.04.2021	Schäf