


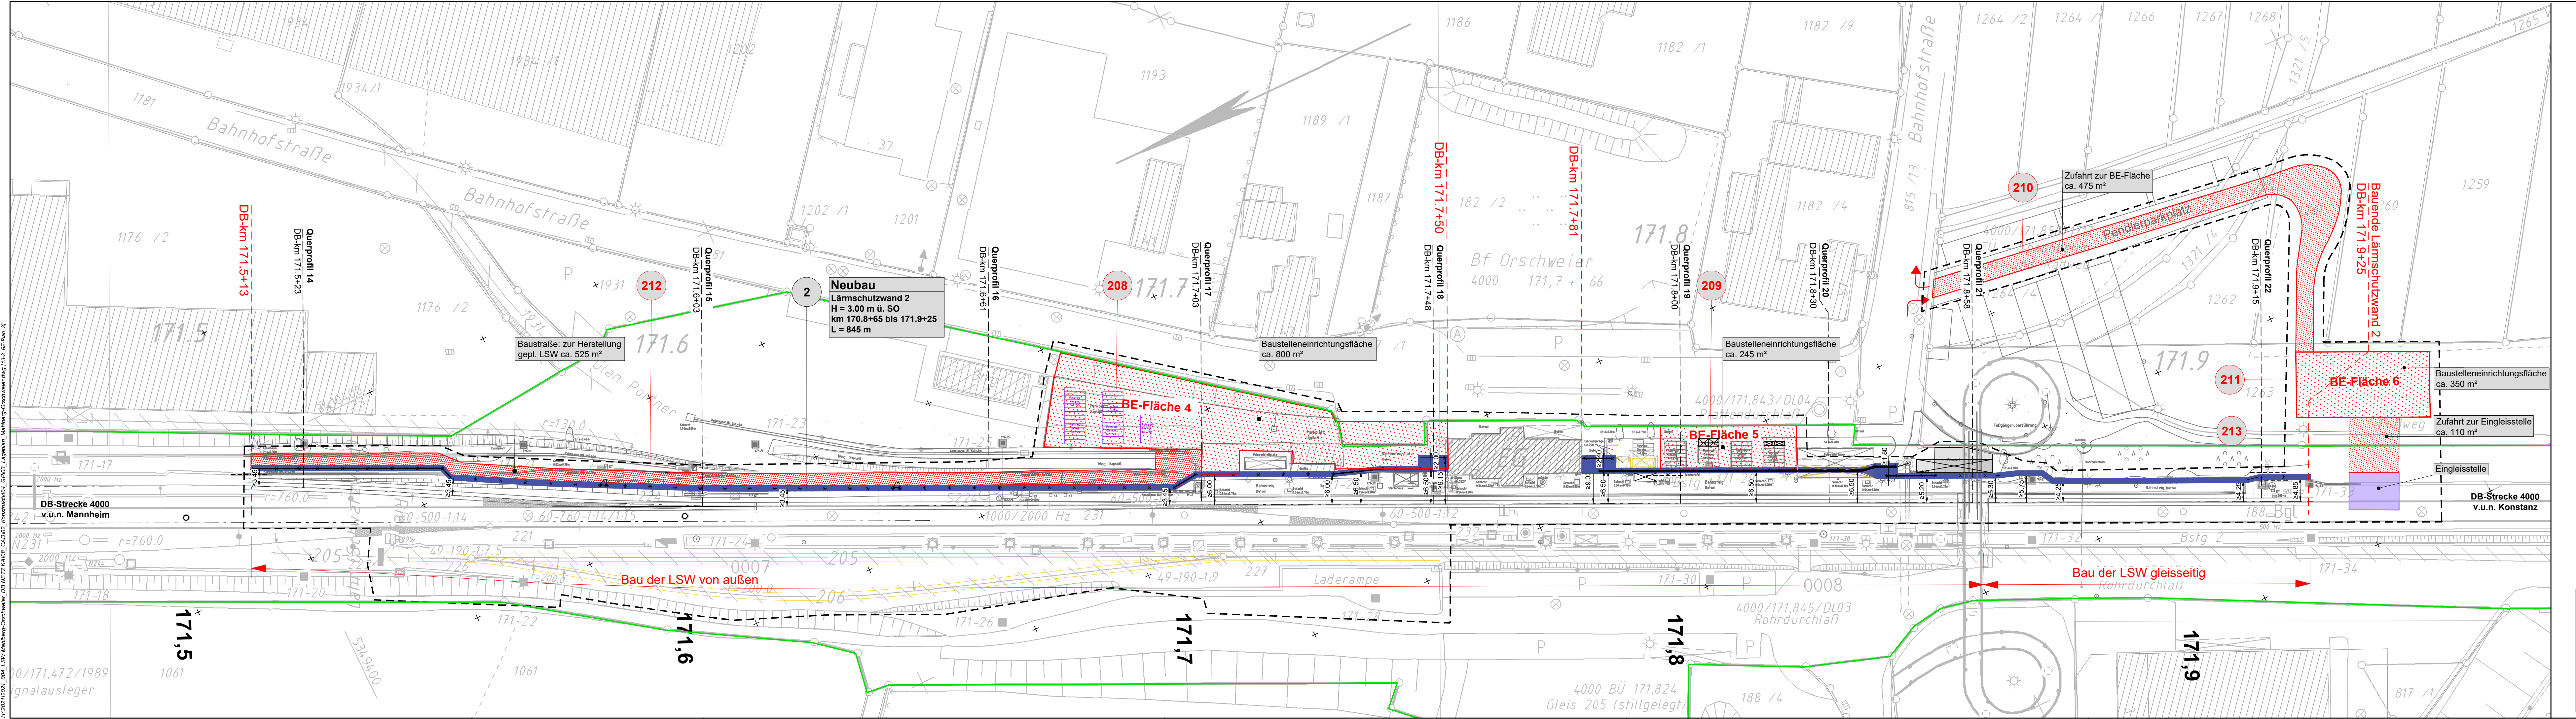


Legende

- Bestand (einschließlich DB-Kataster)
- Neubau /Änderung
- äußere Grenze der vorhabenträgerigen Grundstücke
- Plangenehmigungsgrenze
- Nr. laufende Nummer des Bauwerksverzeichnisses
- Flurstücksgrenze (amtliches Kataster)
- Baustelleneinrichtungsfläche
- Baustraße
- Anbindung des Baufeldes bzw. Baustraße an das öffentliche Straßennetz
- Eingaisstelle
- 1 m Arbeitsbereich
- Lärmschutzwand
- Böschung
- Stützwand
- Zaun
- Überleitungsmast mit Mastnummer
- Kabelkanal
- Beleuchtungsmast
- Baum
- Straßeneinlauf
- Entwässerungsschacht
- Kabelmerkstein
- Kabeltopf
- Kabelschacht
- Stahlbetonmast
- Stahlrohrmast
- Holzmast
- Ankerfundament
- Laternenmast
- Sprechstelle
- Überdachung
- Treppe
- Rampe
- Kilometerstein/ Kilometertafel
- Schaltschrank

Plangrundlage:

Barcode {6444000174}		DB NETZE IVL 4000 KH	
Bf Orschweiler		Bf Orschweiler	
Str. 4000 Mannheim - Basel - Konstanz		Str. 4000 Mannheim - Basel - Konstanz	
km 171,5 - 38 ... km 172,4 + 01		km 171,5 - 38 ... km 172,4 + 01	
Str. 4200 Mannheim - Basel - Konstanz		Str. 4200 Mannheim - Basel - Konstanz	
km 171,5 - 40 ... km 172,4 + 03		km 171,5 - 40 ... km 172,4 + 03	
Bf Orschweiler		Bf Orschweiler	
Blatt 3		Blatt 3	
DB-REF		DB-REF	

Unterlage 13.3

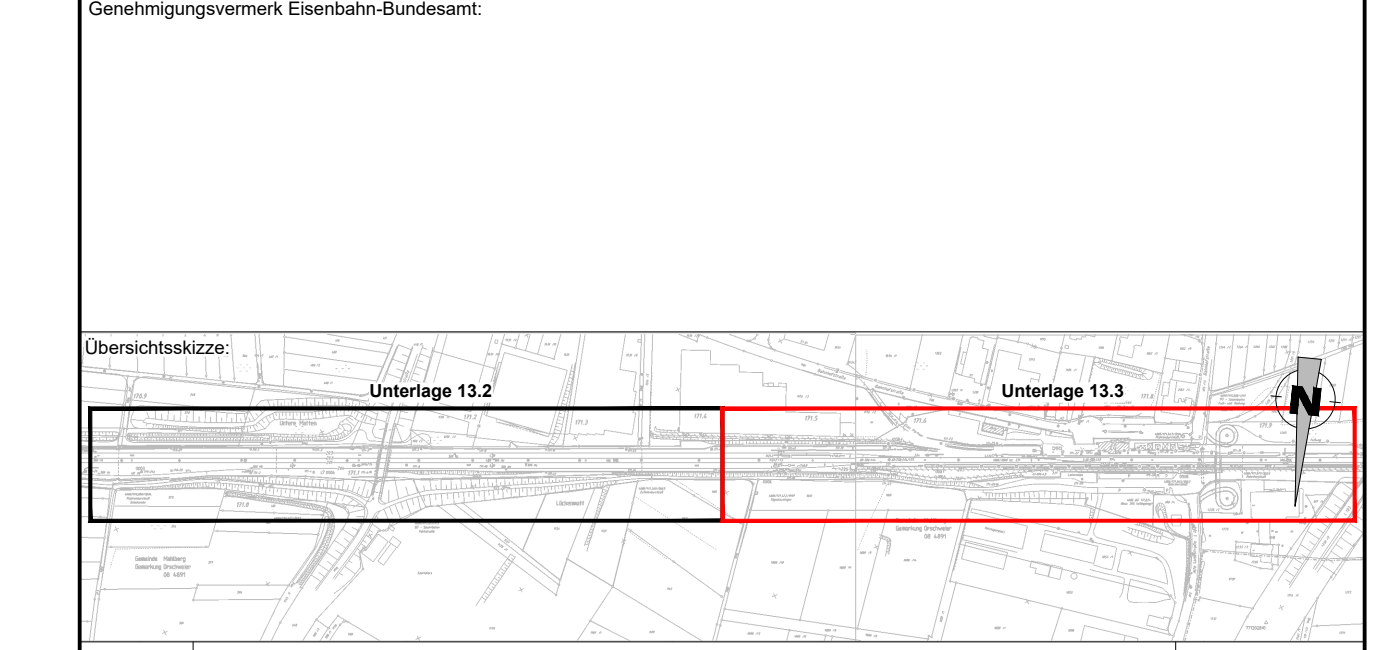

0	Ausgangsverfahren: Antragsfassung	30.11.2021
Index	Änderungen bzw. Ergänzungen	Planungsstand

Genehmigungsplanung: Unterlage für eine Entscheidung nach § 18 AEG

Vorhabenträger: DB NETZE DB Netz AG Regionalbereich West Standort Karlsruhe Schwarzwaldstr. 82 76137 Karlsruhe Karlsruhe, 01.12.2021 (Datum) (Unterschrift)		Planverfasser: SCHÖNHOFEN INGENIEURE Hertelsbrunnengasse 5 67657 Kaiserslautern Telefon (0631) 34124-0 Telefax (0631) 43745 e-Mail: info@si-kl.de Internet: www.si-kl.de Kaiserslautern, 30.11.2021 (Datum) (Unterschrift)		Planzeichen intern: BE 3 Auftrags-Nr.: 2021.004 Datum Name gez. Nov. 2021 Matheis bearb. Nov. 2021 Ort gepr. Nov. 2021 Jäger	
Vertreter des Vorhabenträgers:		Hörsensystem: ---		Koordinatensystem: ---	
Vorhabenbezeichnung: Lärmsanierung an bestehenden Schienenwegen des Bundes Strecke 4000, Mannheim - Basel - Konstanz Plangenehmigungsabschnitt Mahlberg-Orschweiler, Bahn-km 169,7+79 bis Bahn-km 171,9+51		Ursprungsplan: Ivi 4000 KH		Blattgröße: 1505 / 297 mm	
Planart: Baustelleneinrichtungsplan		Maßstab: 1:500			
Planinhalt: Streckenabschnitt Mahlberg-Orschweiler, Bahn-km 171,4+65 bis Bahn-km 171,9+73 BE-Flächen zum Bau der Lärmschutzwand 2 Plan 2/2					