


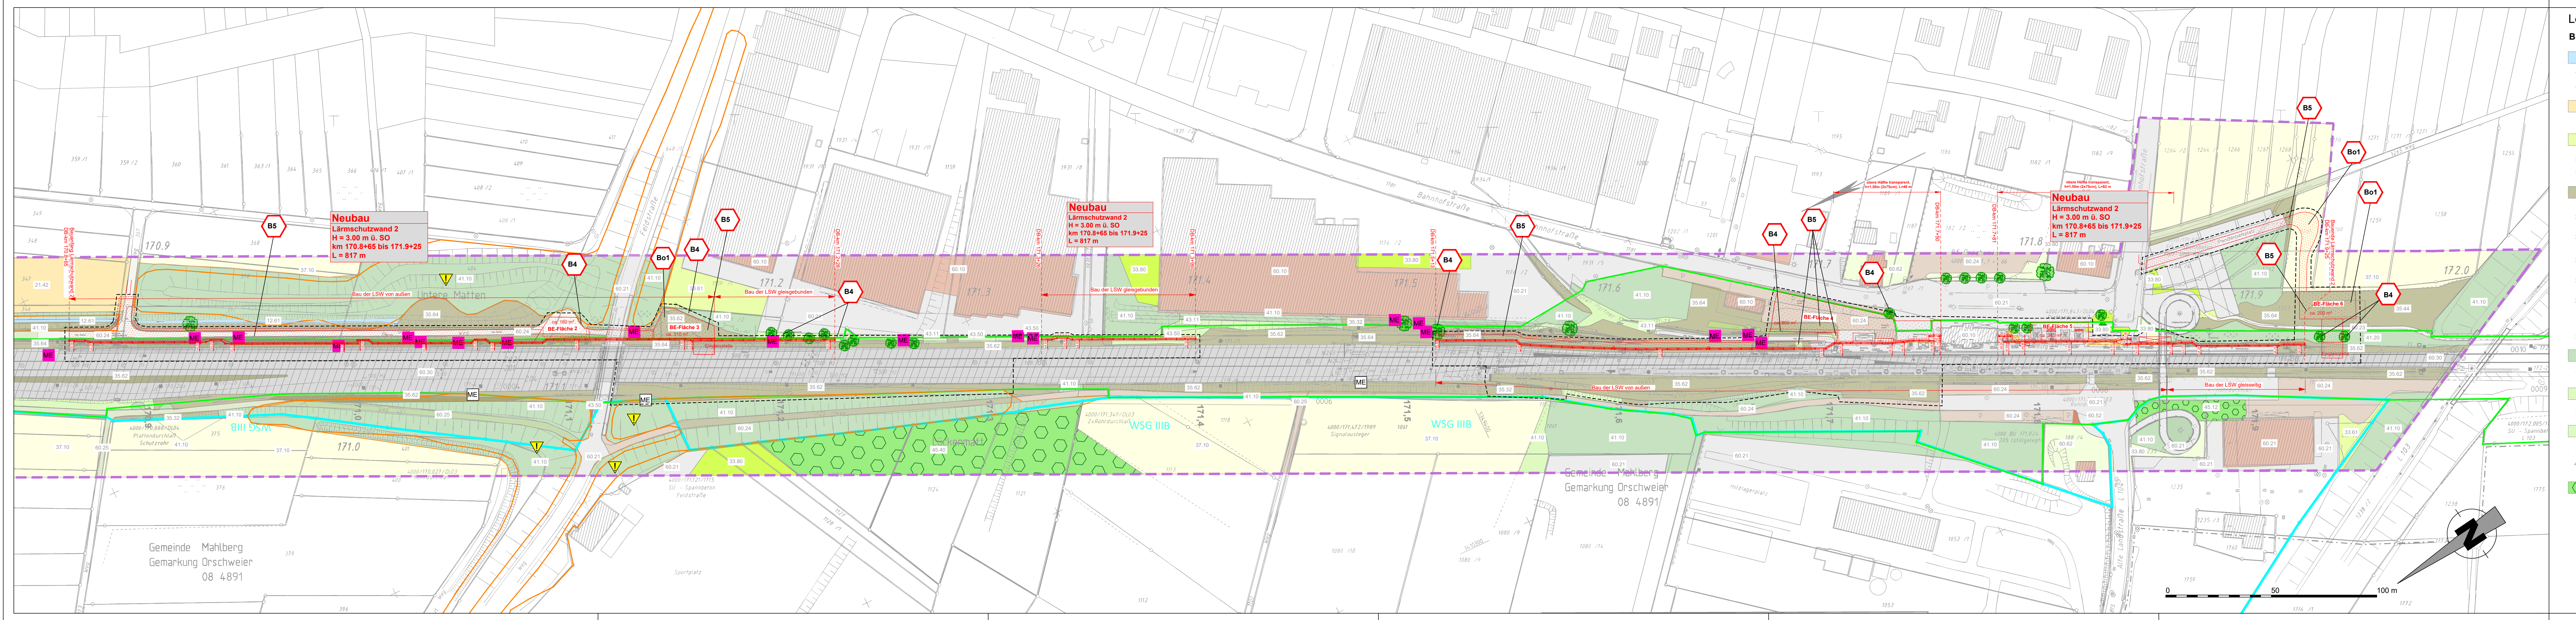

- Legende**
- Biotoptypen** (nach Biotopkartierung LUBW 2018)
- Gewässer
 - Mäßig ausgebauter Bachabschnitt
 - Entwässerungsgraben
 - Terrestrisch-morphologische Biotoptypen
 - Anthropogene Erdhalde
 - Wiesen und Weiden
 - Intensivwiese
 - Zierrasen
 - Saumvegetation, Dominanzbestände, Hochstauden- und Schlagfluren, Ruderalvegetation
 - Brennseelbestand
 - Goldrutenbestand
 - Sonstige Hochstaudenflur
 - Ausdauernde Ruderalvegetation trockenwarmer Standorte
 - Grasreiche ausdauernde Ruderalvegetation
 - Äcker, Sonderkulturen und Feldgärten
 - Acker
 - Feldgehölze und Feldhecken
 - Feldgehölz
 - Gebüsche
 - Gebüsch mittlerer Standorte
 - Gestrüpp, Lianen- und Kletterpflanzenbestände
 - Brombeergestrüpp
 - Lianen und Kletterpflanzenbestand
 - Alleen, Baumreihen, Baumgruppen, Einzelbäume, Streuobstbestände und Strukturreiche Waldränder
 - Baumreihe
 - Streuobstbestand
 - 45.30 Einzelbaum

- Biotoptypen der Siedlungs- und Infrastrukturen**
- Von Bauwerken bestandene Fläche
 - Völlig versiegelte Straße oder Platz
 - Gepflasterter Weg oder Platz
 - Weg oder Platz mit wassergebundener Decke, Kies, Schotter
 - Unbefestigter Weg/Platz
 - Grasweg
 - Gleisbereich
 - Baumscheibe
 - Ziergarten
- Schutzgebiete/geschützte Biotope**
- Gesetzlich geschützte Biotope §30 BNatSchG
- Allgemein**
- Wasserschutzgebiet
 - Bestand (einschließlich DB-Kataster)
 - Neubaumaßnahme / Änderung
 - Rückbaumaßnahme
 - äußere Grenze der vorhabensträgerfähigen Grundstücke
 - Plangenehmigungsgrenze
 - Flurstücksgrenze (amtliches Kataster)
 - Lärmschutzwand
 - Baustelleneinrichtungsfläche
 - Baustraße
 - Anbindung des Baufeldes bzw. Baustraße an das öffentliche Straßennetz
 - Eingleisstelle
 - 1 m Arbeitsbereich
- Wirkdistanzen**
- 50 m - Distanzlinie
- Nachweis Fauna**
- ME Mauereidechse, nicht vom Vorhaben betroffen
 - ME Mauereidechse, vom Vorhaben betroffen
- Für die technischen Maße gelten ausschließlich die technischen Lagepläne**

Unterlage 9.3.2

Genehmigungsvormerk Eisenbahn-Bundesamt:

Übersichtsskizze:

Index Änderungen bzw. Ergänzungen Planungsstand

Genehmigungsplanung: Unterlage für eine Entscheidung nach § 18 AEG

Vorhabenbetreiber: DB Netz AG

Planverfasser: MODUS CONSULT

Planungsbereich: Mannheim - Basel - Konstanz

Planungsabschnitt: Streckenabschnitt Mannheim-Orschweiler, Bahn-km 169.7+81 bis Bahn-km 170.3+60

Planungsart: Bestands- und Konfliktplan

Planungsblatt: Lärmschutzwand 2 Plan 2/2

Schutzgüter (SG):

- B = Biotope / Pflanzen (inkl. Habitatsfunktion)
- W = Gewässer
- Bo = Boden

Kurzbezeichnung Konflikt:

Beschreibung Konflikt:

Schutzgüter (SG):

- B01 Gefahr der Beeinträchtigung der Bodenfunktionen im Bereich von BE-Flächen und Baustraßen
- B5 Temporärer Verlust von Vegetationsstrukturen
- W2 Gefahr des Eintrags von Spritzmitteln, Betriebs- oder Schmiermitteln in den Kapuzenbereich, dadurch Veränderung der Wassergehalte und Habitatverlust der Heilm-Absorption
- B6 Gefahr der baubedingten Störung bzw. Totung/Verletzung von geschützten Arten
- B3 Dauerhafte Veränderung der Habitatqualität für freilebende Arten
- B7 Gefahr von Kollisionen
- B4 Gefahr der Beeinträchtigung/Verlust von an das Baufeld angrenzende Vegetationsstrukturen
- B8 Gefahr des Verlusts des Habitats für die Heilm-Absorption durch höhere Beschattung durch LSW-Elemente über dem Kapuzenbereich