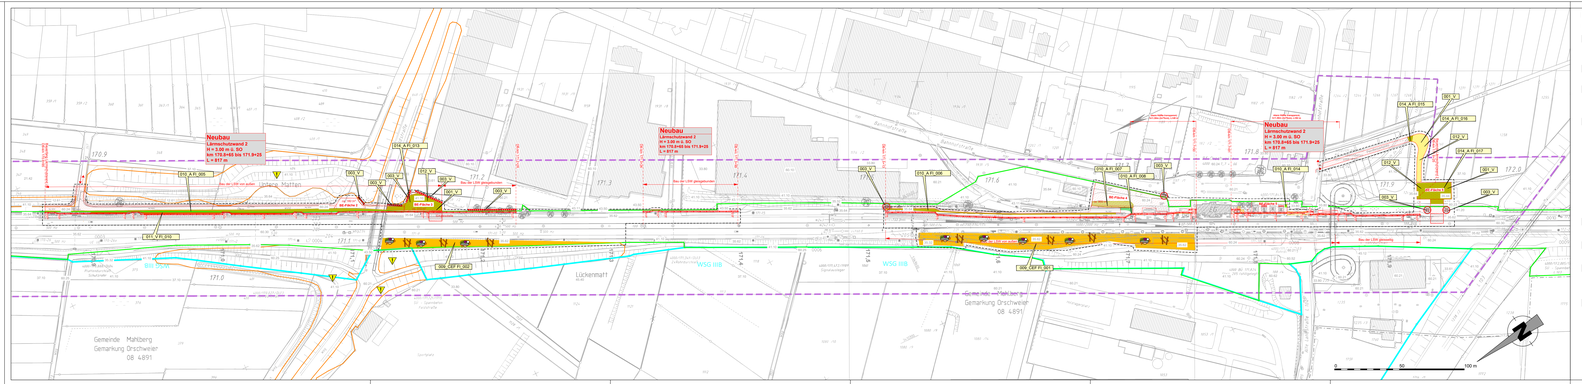
Neubau
Lärmschutzwand 2
H = 3.00 m ü. SO
von 170.8+65 bis 171.9+25
L = 917 m
Neubau
Lärmschutzwand 2
H = 3.00 m ü. SO
von 170.8+65 bis 171.9+25
L = 917 m
Neubau
Lärmschutzwand 2
H = 3.00 m ü. SO
von 170.8+65 bis 171.9+25
L = 917 m
